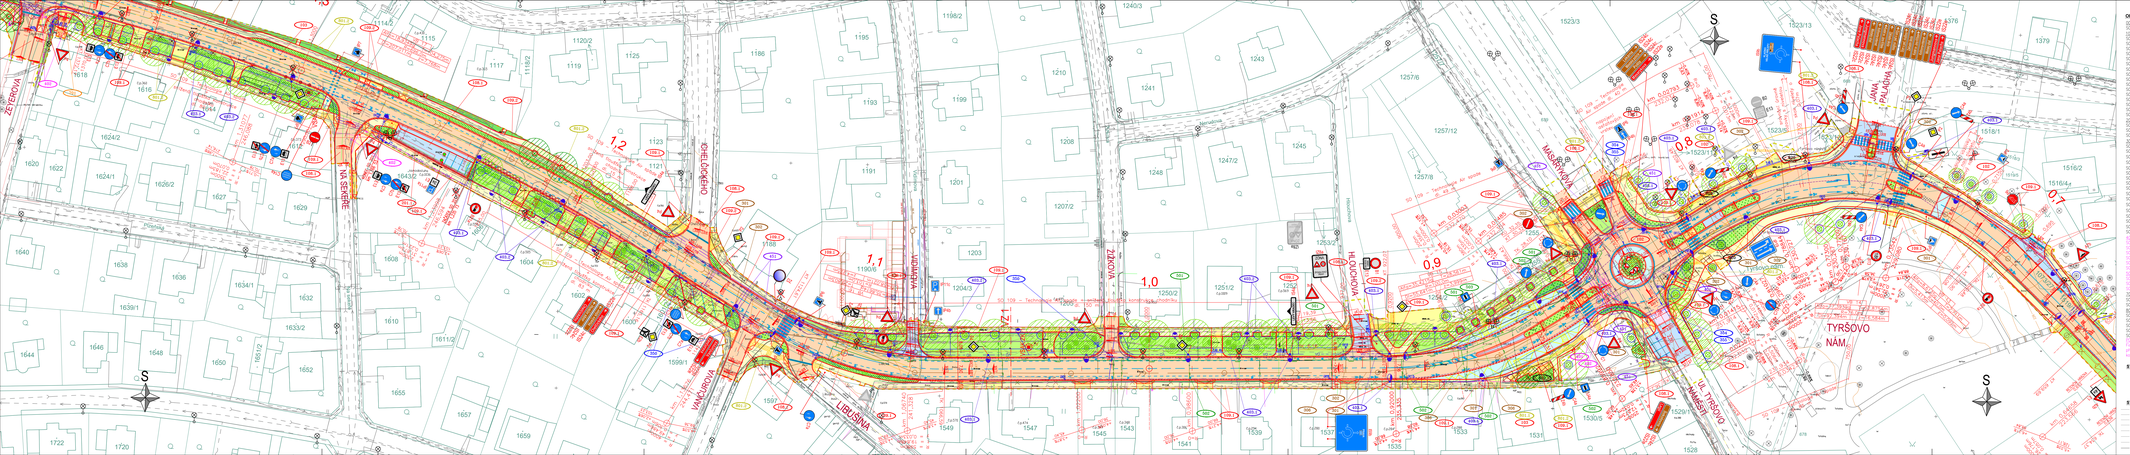

LEGENDA:

OBJEKTY STAVBY :

SO - OBJEKTY PŘÍPRAVY ÚZEMÍ
SO 000 - Demolice objektů a zařízení staveniště

SO - OBJEKTY POZEMNÍCH KOMUNIKACÍ
SO 101 - Reconstrukce ul. Libická v km 0,240-0,663
SO 102 - Reconstrukce ul. Libická v km 0,663-0,858
SO 103 - Reconstrukce ul. Libická v km 1,250-1,350
SO 104 - Reconstrukce ul. Libická v km 1,340-1,553
SO 105 - Reconstrukce ul. Libická v km 1,553-1,282
SO 106 - Reconstrukce ul. Na Sekiře v km 0,000-0,160
SO 107 - Reconstrukce ul. Přítoplaná v km 0,239 m.č.
SO 108.1 - Reconstrukce napojení obslužných komunikací
SO 108.2 - Reconstrukce napojení obslužných komunikací – nová
SO 108.3 - Chodníky, parkování a zelené plochy
SO 108.4 - Reconstrukce napojení obslužné cesty – nová
SO 110 - Napojení pomocné OK č.04
SO 180 - Zapojení–odbočující opatření při výstavbě
SO 181 - Zapojení–odbočující opatření – trvalé
SO 182 - Definitivní dopravní značení a zařízení – hlavní trasa
SO 183 - Definitivní dopravní značení a zařízení – napojení MK
SO - OBJEKTY ZÁKLADŮ
SO 200.1 - Opěrná zeď
SO 200.2 - Opěrná zeď – pro nové chodníky
SO 200.3 - Reconstrukce opěrné zdi v km 0,450
SO - VODOHOSPODÁŘSKÉ OBJEKTY
SO 301 - Přeložka vodovodní přípojky
SO 302 - Přípojky UV
SO 303 - Stoka "A"
SO 304 - Stoka "A-1"
SO 305 - Stoka "A-2"
SO 306 - Ruční odvodnění konstrukcí
SO 307 - Kanalizační přípojky
SO 308 - Reconstrukce oddílnosti Náměstí – Křoupka
SO 309 - Stoka "A" – ul. Na Sekiře – ul. Přítoplaná
SO 350 - Úpravy dešťových vodovodů v ul. Libická
SO 351 - Ruční dešťových vodovodů v ul. Libická
SO 352 - Úpravy dešťových vodovodů OK Žižka
SO 353 - Ruční dešťových vodovodů OK Žižka
SO 354 - Úpravy dešťových vodovodů Tyršovo náměstí
SO 355 - Ruční dešťových vodovodů Tyršovo náměstí
SO 360 - Úpravy dešťových vodovodů U Koruny
SO 361 - Ruční dešťových vodovodů U Koruny
SO 362 - Ruční vsák
SO 363 - Ruční vsák
BAREVNÉ PLOCHY:

- Vozovka – Asfalt – komplexní vozovková konstrukce
- Vozovka – Asfalt – napojení vrstev vozovky
- Vozovka – Asfalt – pouze frézování krytu
- Vozovka – Dlažba
- Vozovka – Dlažba – zastávky BUS, ochranný kříž
- Vozovka – Dlažba – zastávky BUS – pochozí
- Vozovka – Dlažba – místní komunikace – pochozí
- Chodník – Dlažba – betonové nepojížděné
- Chodník – Dlažba – Vjezdy/Zjezdy
- Chodník – Dlažba – kmenové – kmenové hladkými prvky
- Chodník – Dlažba – MZhmotné – barevné – kontrastní pás
- Zeleň
- Zeleň ve svahu – spíšel od jeho dotčíl/od osy výhrnu
- SO 801 – výsadba keřů a trvalek
- SO 200 – Zdi
- SO 100 – Těžkovky

NAVRHOVANÉ INŽ SÍTĚ :

- Vedení VN – podzemní
- Vedení NN – podzemní
- Vedení veřejného osvětlení
- Vedení VO – podzemní
- Zabezpečovací vedení – nadzemní
- Kanalizace dešťová
- Kanalizace jednotná
- Vodovodní přípojky
- Ruční vsák
- Rulové sítě
- Souseřící investice

OSTATNÍ ČÁRY:

- Nové nadzemní kraje
- Trafoboxy
- Svodidla – v plné výšce
- Svodidla – výškové nábehy
- Betonové opěrné z zeravých pásech
- Odtranení plánu dráhy
- SO 020 – Zařízení staveniště
- SO 800/100 – Opasaní/zábrani
- Hranice stavby/výdejí hranice ploch zábrani
- Hranice ochranného pásma pozi. komunikace

OSTATNÍ:

- Popis stavebních objektů
- SO 100 – Izolovaný vsák 0,35
- SO 403 – Stoška VO **nové/rušené**
- Kanalizační kontrolní
- Vodovod objekt
- Km – 180 – Nové VO2
- SO 020 – Kluzké stromy
- SO 020 – Přechy betonové pomocné v odstranění
- SO 801 – Výsadba stromů
- SO 801 – Obsaující stromy – ochrana

PŘESNOST ZÁKRESŮ SITUACÍCH INŽENÝRSKÝCH SÍTÍ OBDRŽENÁ KVALITĚ PODKLADŮ JEJICH SPRÁVCŮ. ZAKRESLENÍ VEDENÍ ZDOJI POLOZE OVĚŘOVAT A PŘED ZAHÁJENÍM STAVEBNÍCH PRACÍ JE NUTNÉ JE ZA ÚČASTI JEJICH SPRÁVCŮ VYTÝČIT.

Souřadnicový systém JTSK — Výškový systém Bpv

PUDIS
projektová, průzkumná a konzultační společnost
PUDIS a.s., Podbabská 1014/20, 160 00 Praha 6
tel.: +420 257 004 111, www.pudis.cz, info@pudis.cz

Vypracoval: Ing. Dušan Merta	Hlavní inženýr projektu: Ing. Dušan Merta	Investor: Středočeský kraj, Zborovská 11, 150 21 Praha 5
Odpovědný projektant: Ing. Dušan Merta	Vedoucí kolektivu: Ing. Jan Vlček	Středočeský kraj
Číslo zakázky: 1-9468-0001-02	Ředitel společnosti: Ing. Martin Hübler	
	Datum: 04/2022	

Stavba: II/242, III/2421, III/2422 Roztoky, rekonstrukce silnic	Měřítko: 1:500	Formát: 8x A4
	Stupeň: DSP	Soupisové:
Příloha: KOORDINAČNÍ SITUAČNÍ VÝKRES – 3. DÍL	Číslo přílohy: C.3.3	

STÁVAJÍCÍ POLOHOPIS :

- 153,47 – Bod polohopisu
- Obsaující polohopis
- Obsaující hranice parcel KN
- Obsaující polohopis katastrálních území

STÁVAJÍCÍ INŽ SÍTĚ :

- Kanalizace (bez rozdělení druhu)
- VO – Vzduch
- VO – Zemnové
- VO – Zemnové
- (Sdělované kabely – podzemní)
- Vedení NN – podzemní
- Vedení VN – podzemní
- Vedení VN – nadzemní