


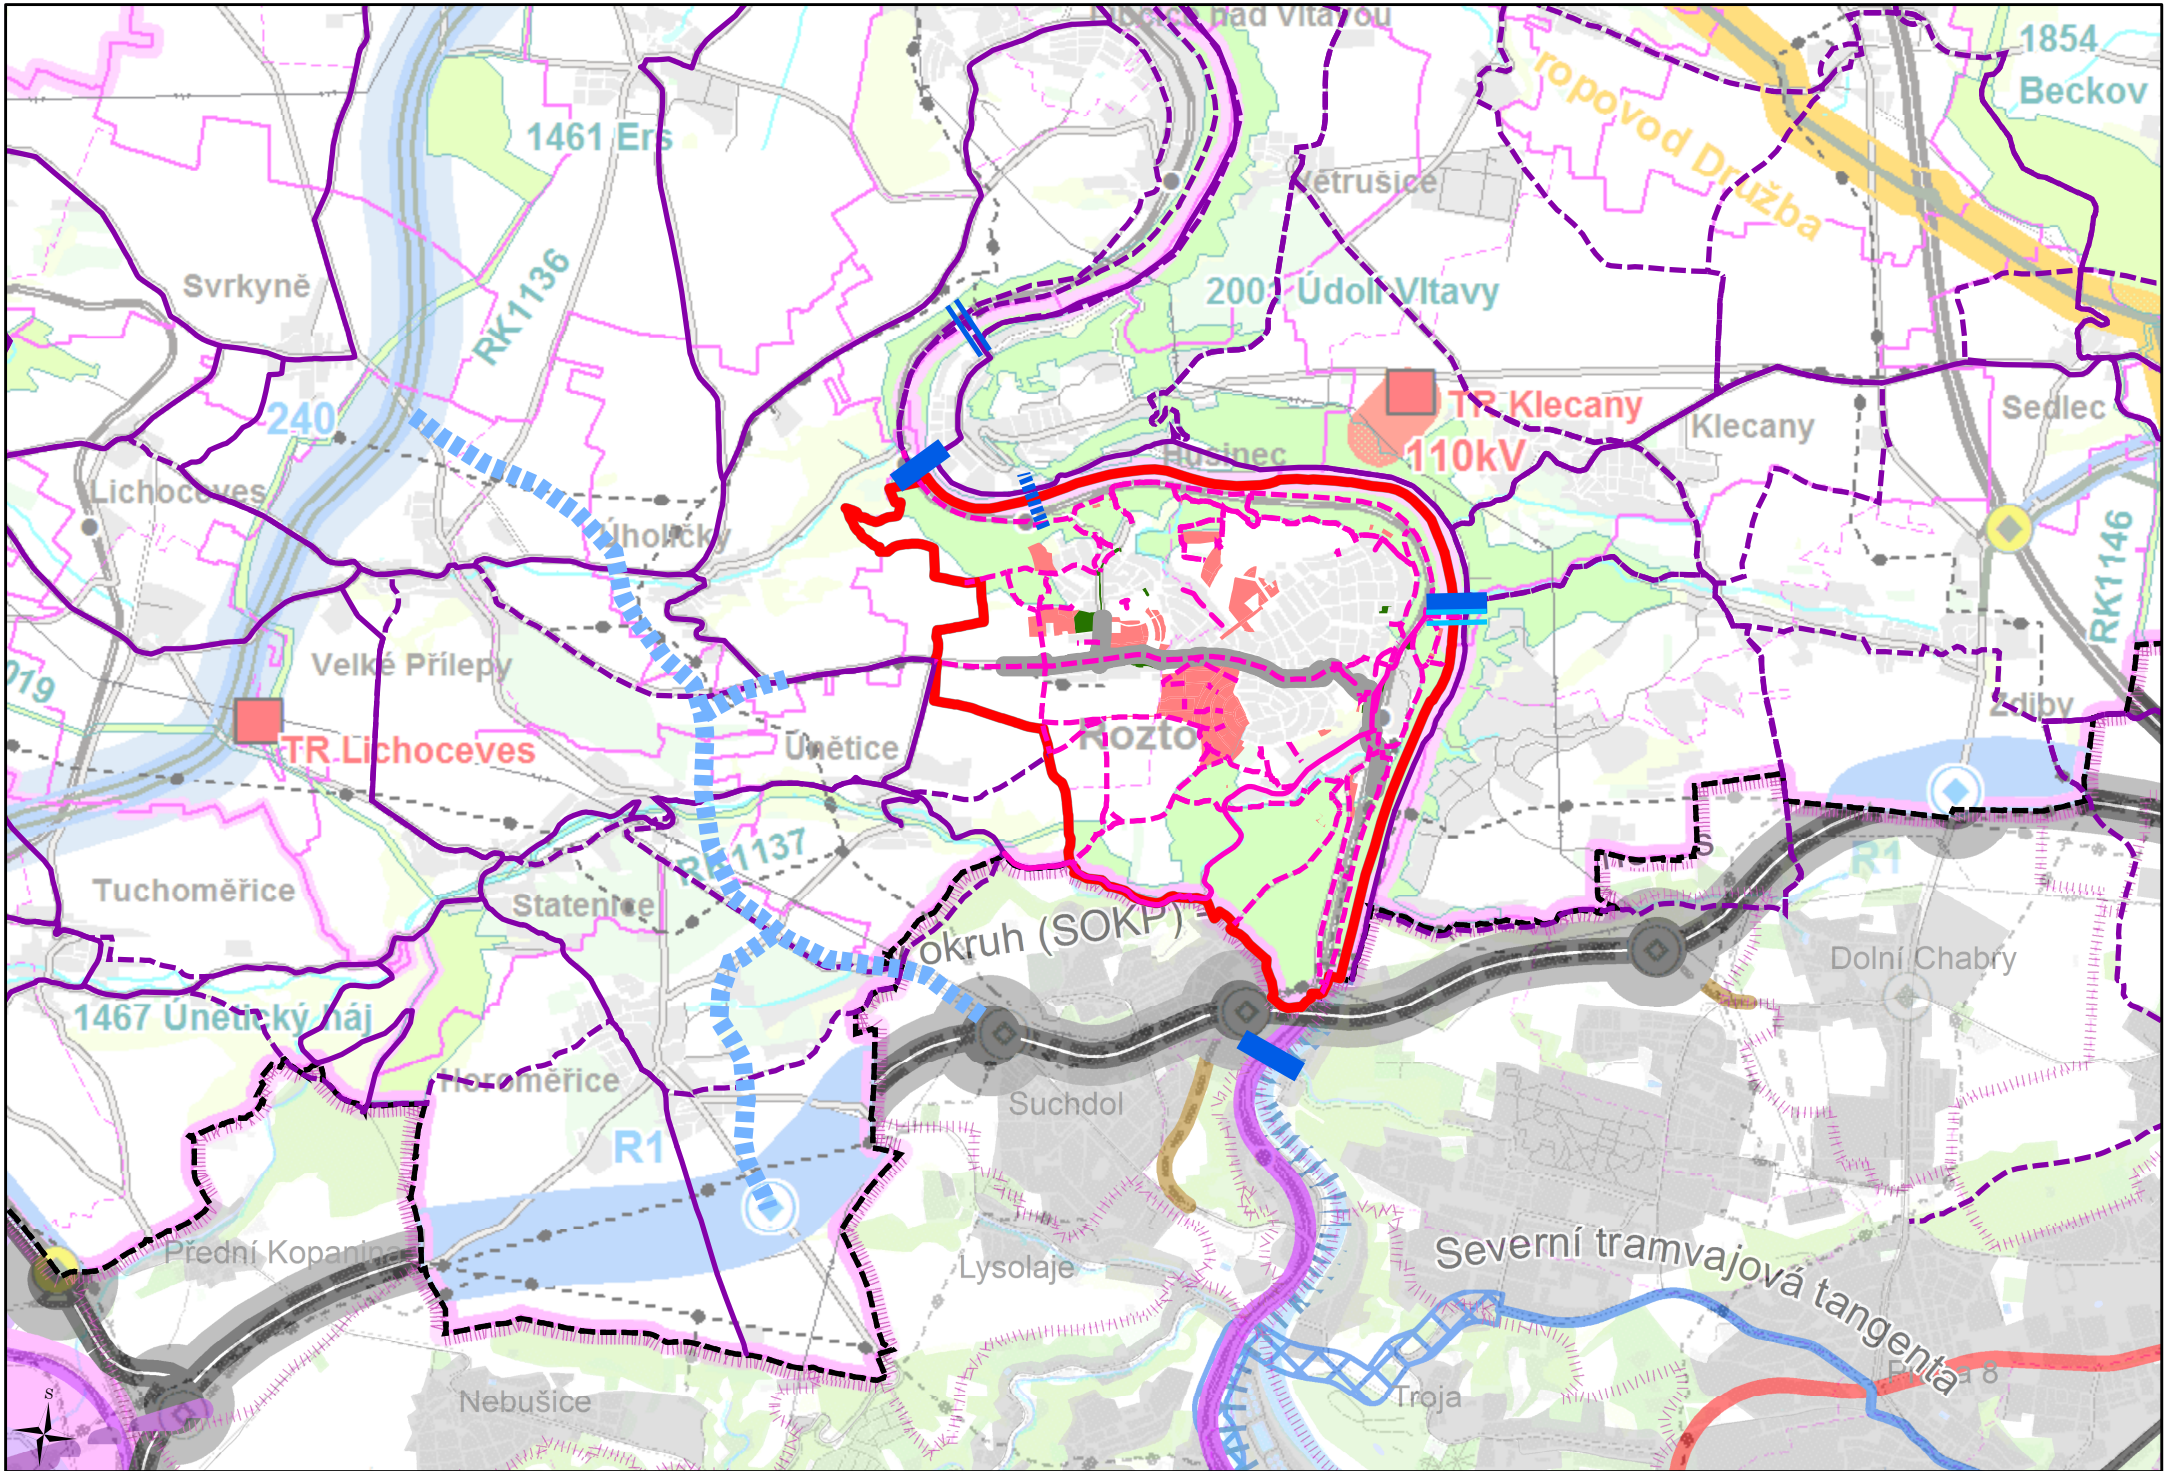

ZÁZNAM O ÚČINNOSTI

Správní orgán, který územní plán vydal:	Zastupitelstvo města Roztoky
Datum nabytí účinnosti územního plánu:	5. 11. 2021
Oprávněná úřední osoba pořizovatele Městský úřad Černošice do 15. 9. 2019:	Ing. arch. Klára Zvěřevová na základě usnesení Zastupitelstva města Roztoky č. 236-12/13 ze dne 20. 11. 2013
Oprávněná úřední osoba pořizovatele Městský úřad Roztoky od 15. 9. 2019:	Ing. arch. Radek Boček na základě příkazní smlouvy č. 37/2019 a usnesení Zastupitelstva města Roztoky č. UZ-141-7/19 ze dne 28. 8. 2019
podpis oprávněné úřední osoby pořizovatele	otisk úředního razítka pořizovatele

ÚZEMNÍ PLÁN ROZTOKY

6. VÝKRES ŠIRŠÍCH VZTAHŮ ÚZEMÍ

- hranice řešeného území
- zastavitelná plocha
- plocha přestavby
- přeložka silnice II/241 - námět Atelier T-plan, 2017
- lávka pro pěší a cyklisty - územní rezerva
- přívóz - územní rezerva
- koridor dopravní infrastruktury (DS1, DS2a, DS2b, DS3) - návrh (ÚP Roztoky)
- stezka pro pěší a cyklisty a cyklotrasa - návrh (ÚP Roztoky)
- cyklotrasy a stezky - návrh (Cyklogenerel StČK 2008)
- lávka pro pěší a cyklisty - stav
- přívóz - stav
- stezka pro pěší a cyklisty a cyklotrasa - stav (ÚP Roztoky)
- cyklotrasy a stezky - stav (09/2011)

Budíček

