



SITUACE ŠIRŠÍCH VZTAHŮ

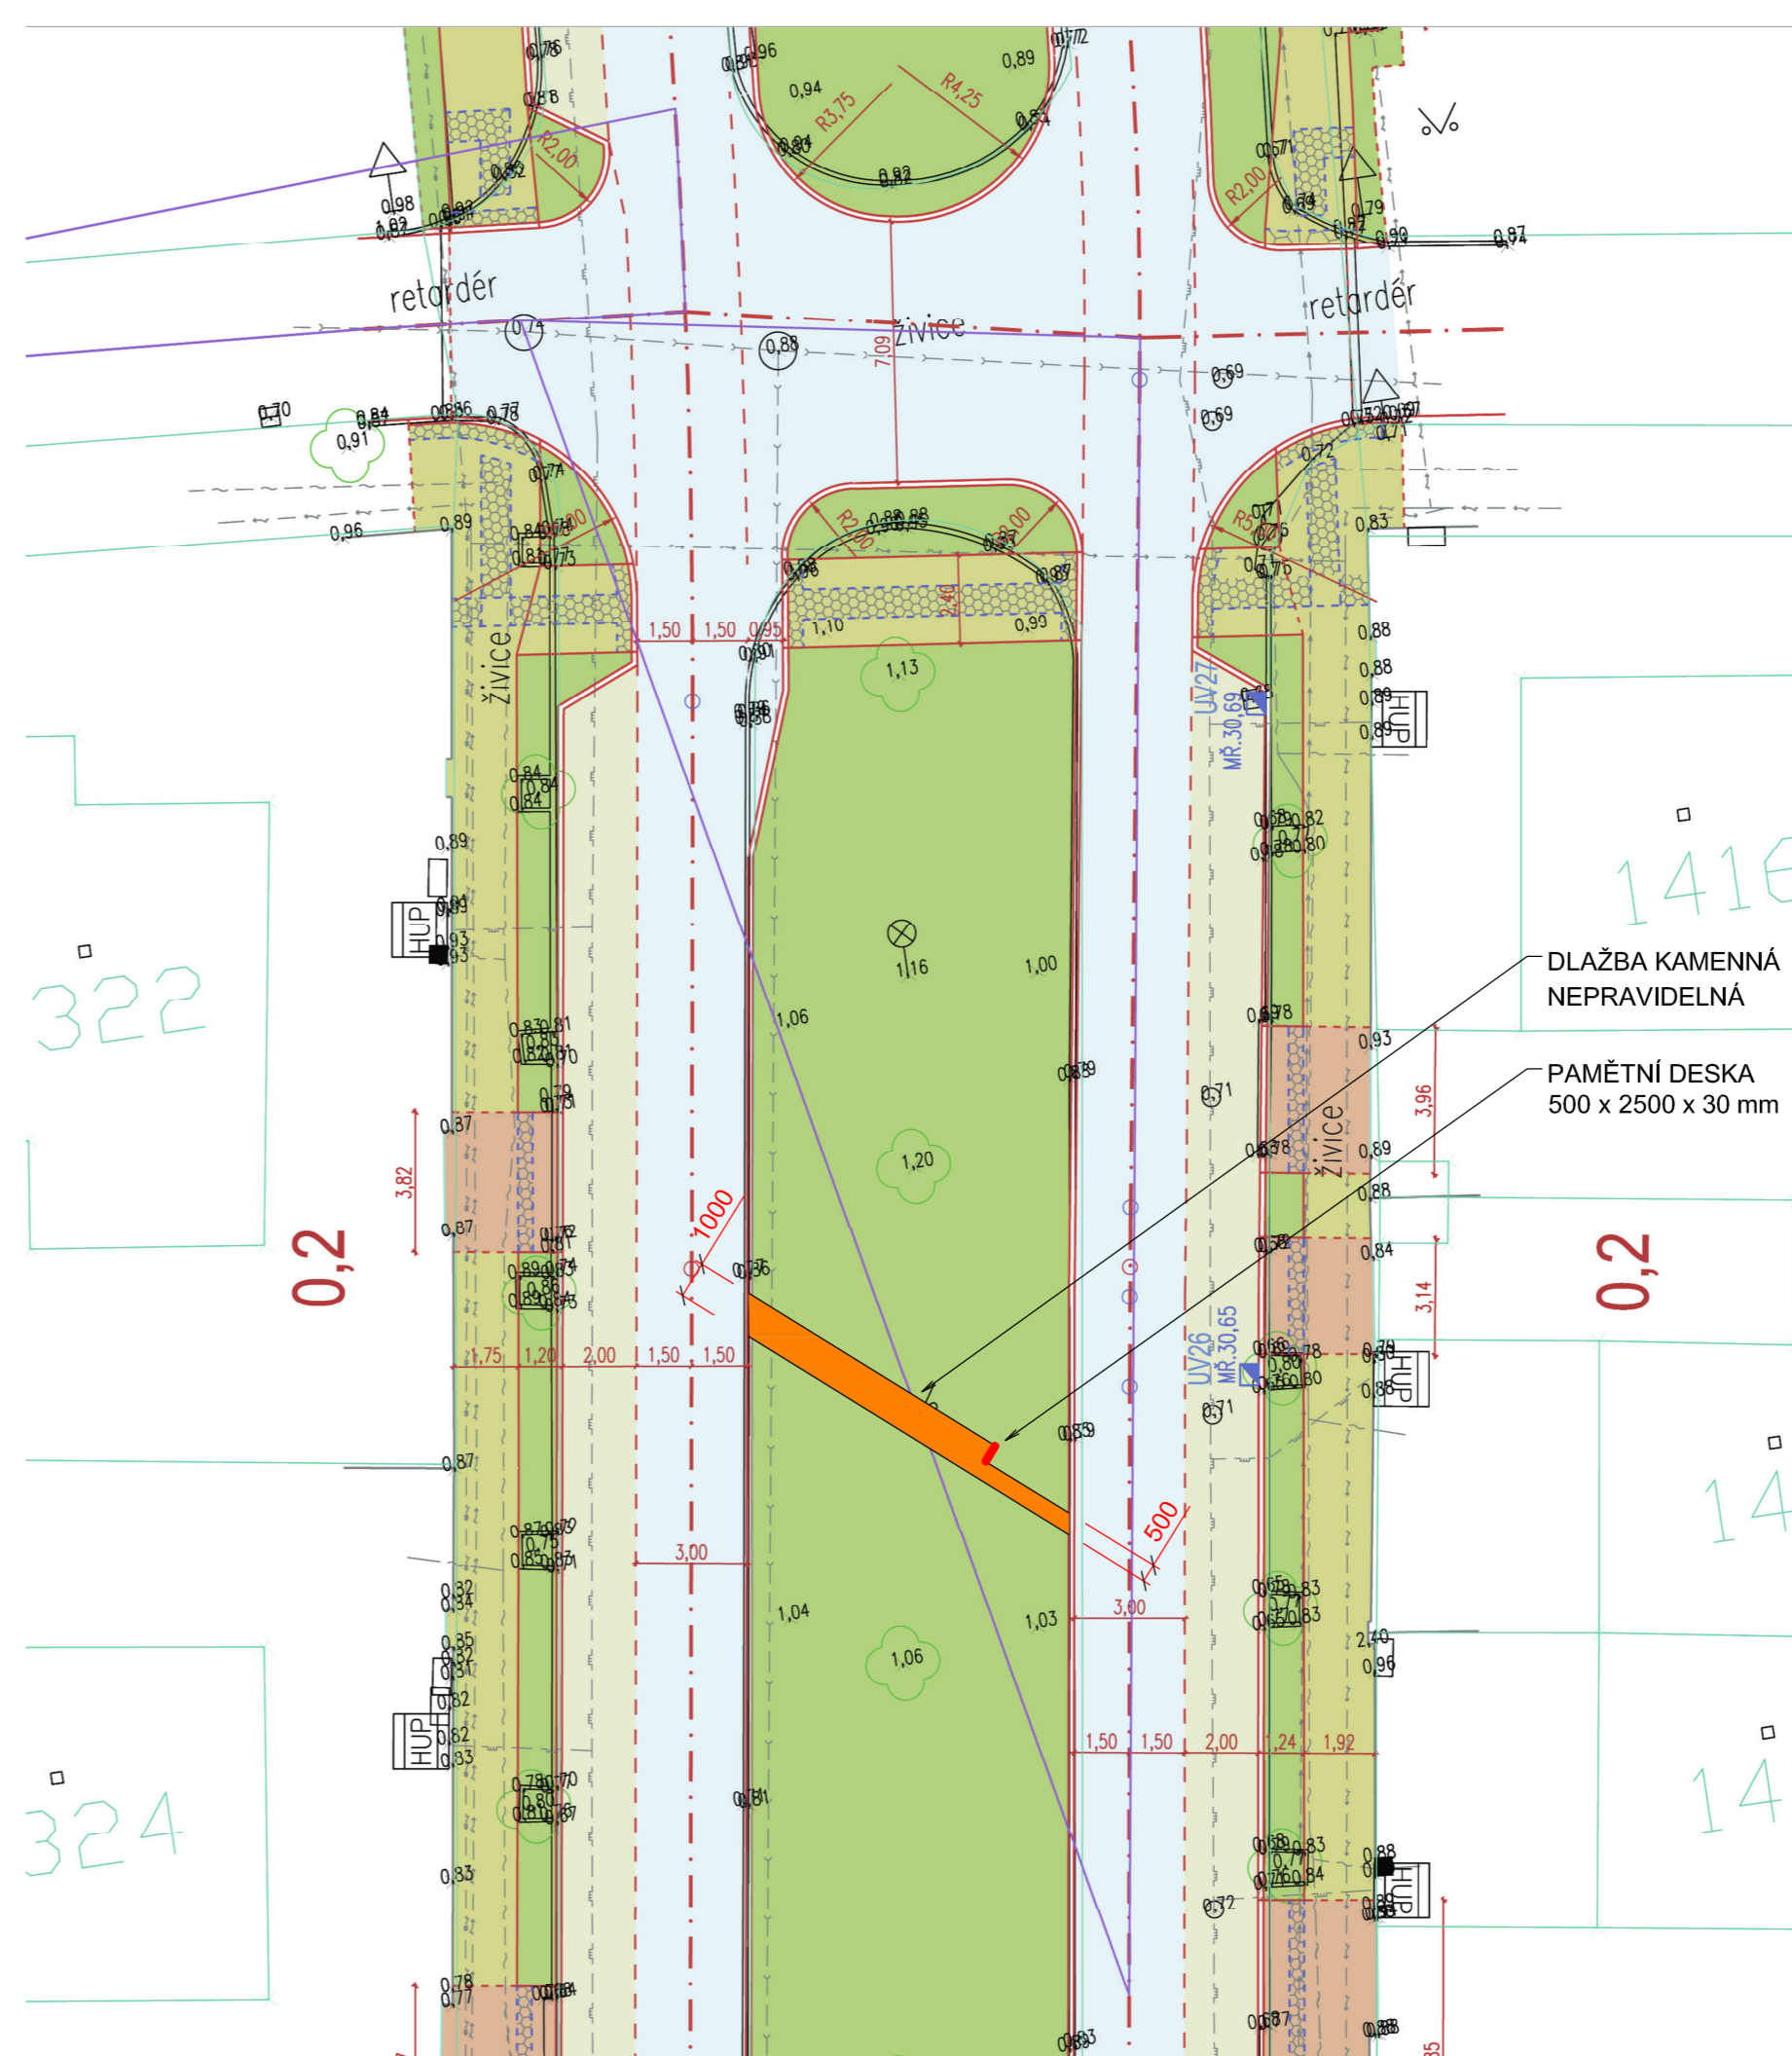

NÁVRH UMÍSTĚNÍ - SITUACE 1:200

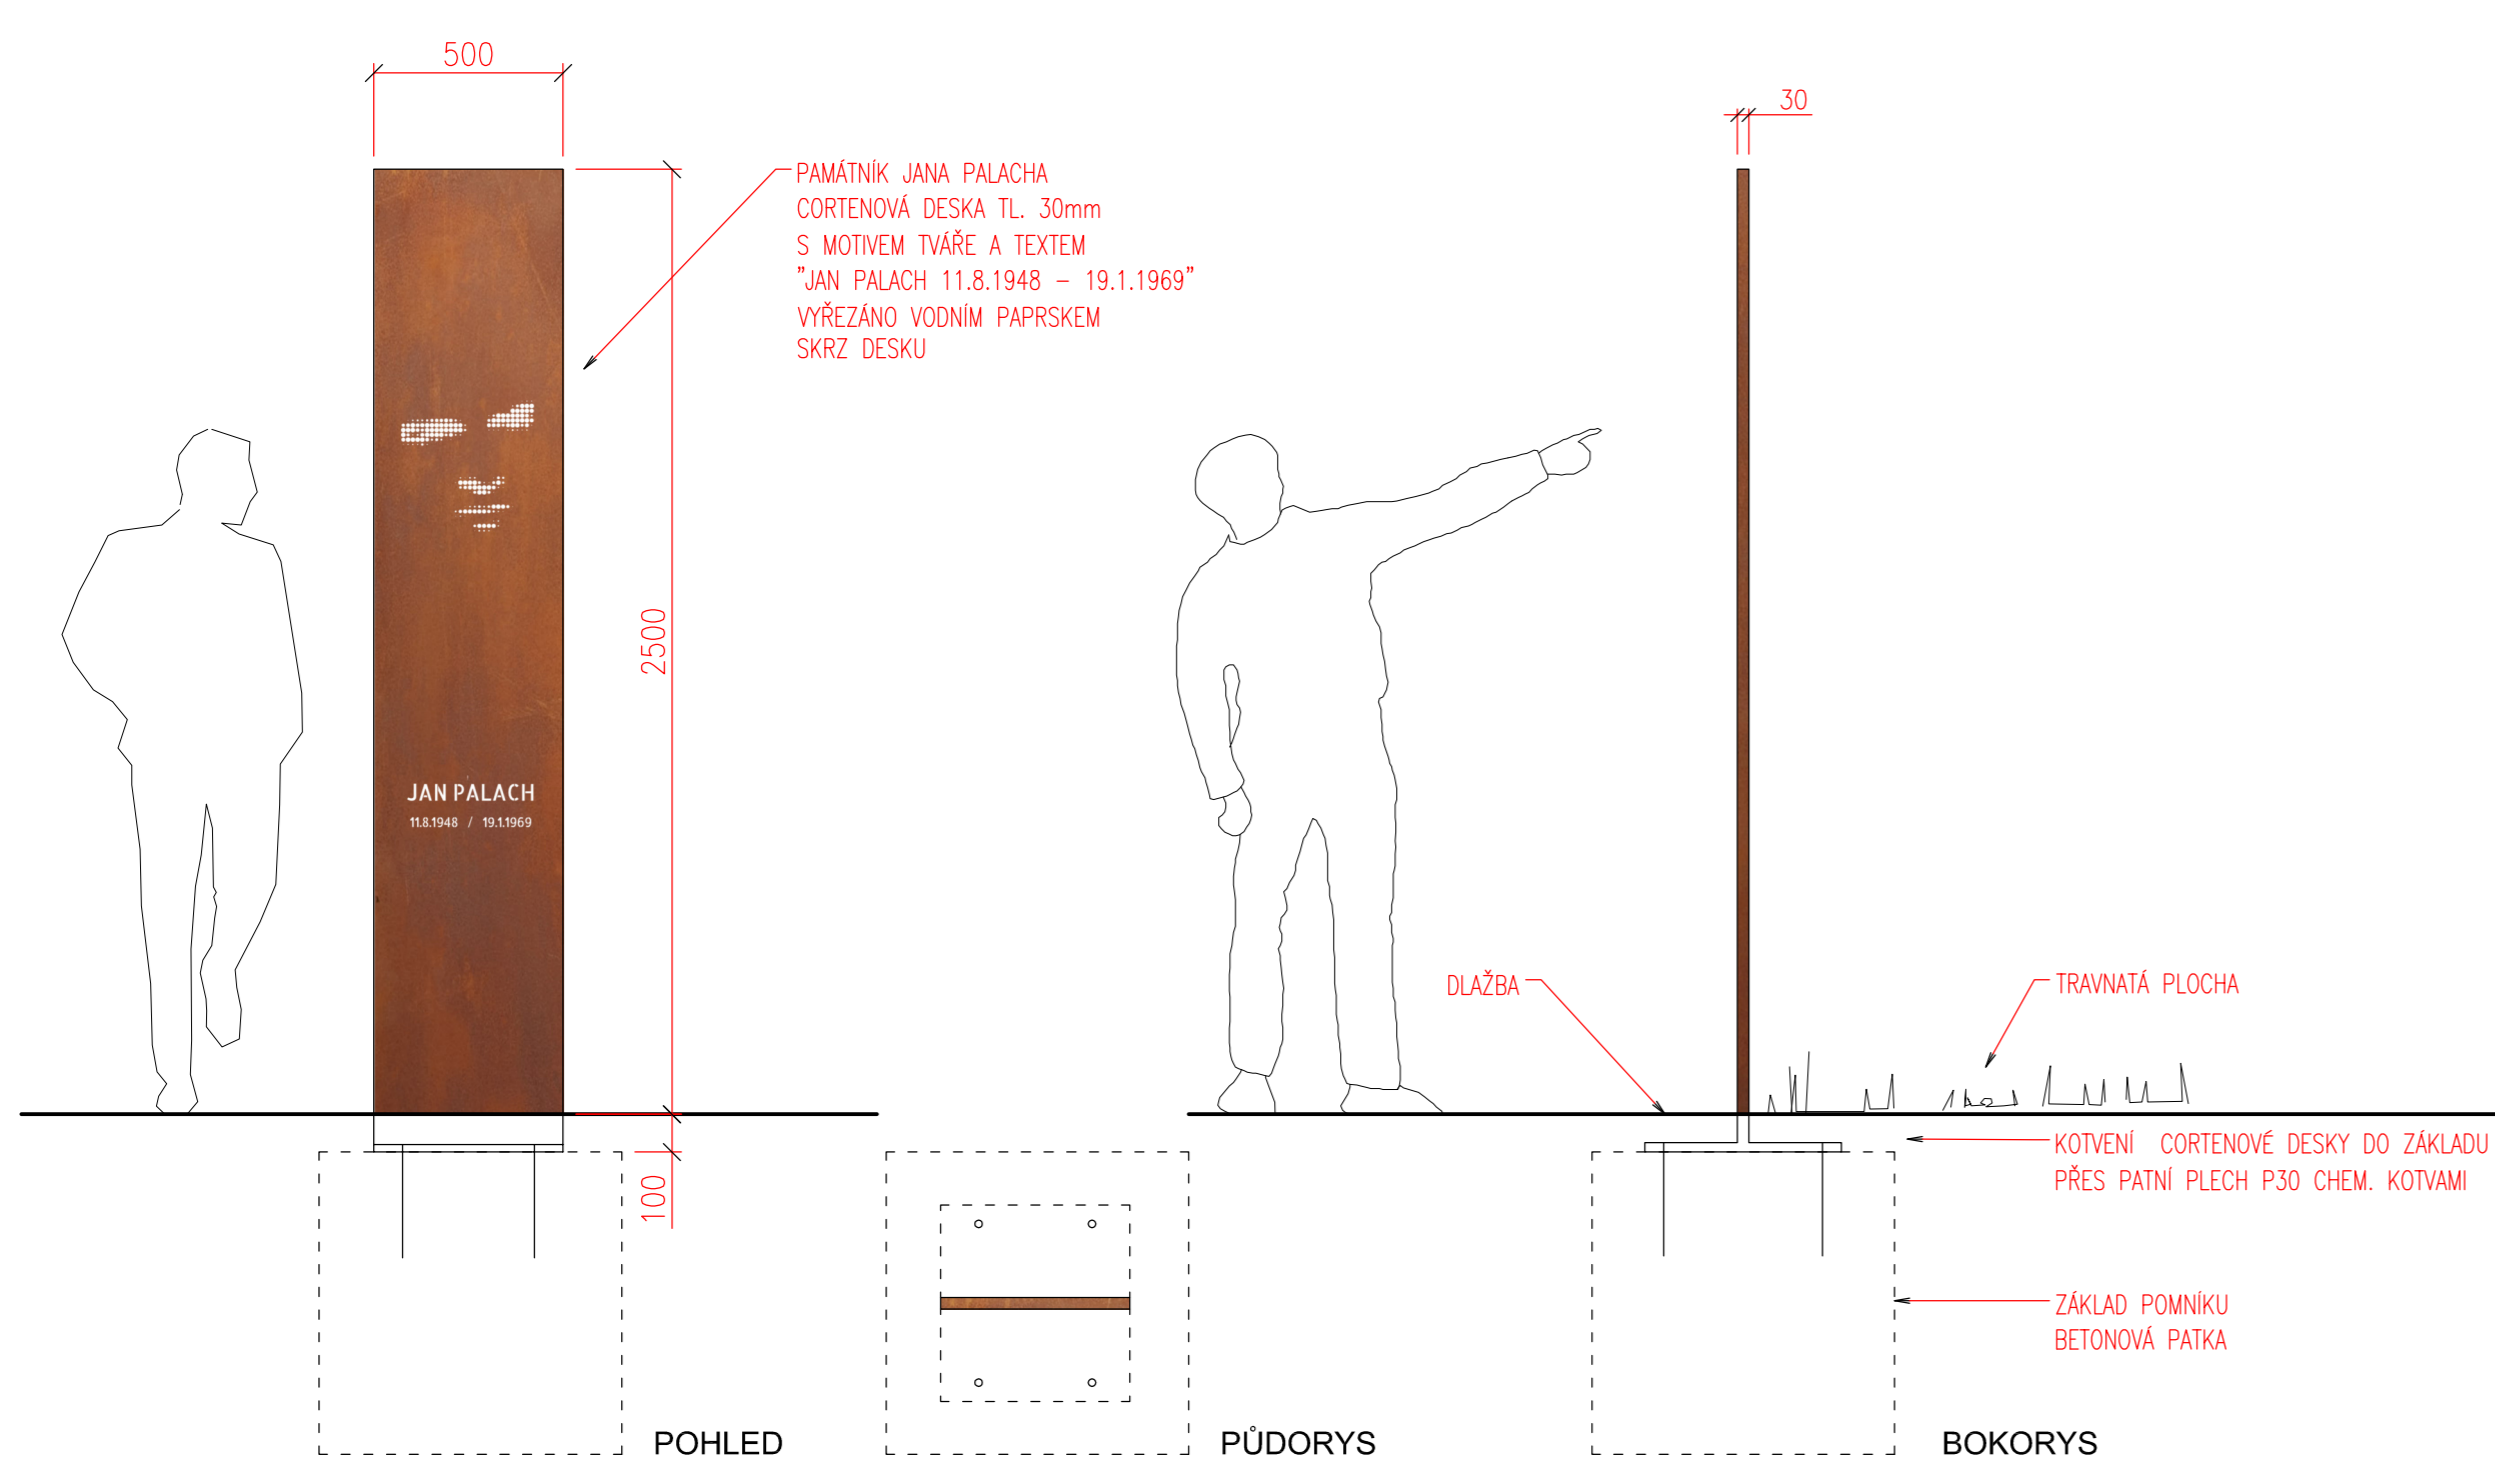

NÁVRH POMNÍKU 1:20



Jan Palach

# JAN PALACH

11.8.1948 / 19.1.1969



Památník Jana Palacha tvoří jednoduchá pamětní deska z cortenu. Na desce je navržen grafický motiv fragmentu tváře Jana Palacha vycházející z dobové fotografie.

Umístění je navrženo do středního zeleného pásu v Palachově ulici poblíž Školního náměstí. Samotná deska je osazena mimo osu ulice a kompozičně je doplněna diagonálním paprskem ze zpevněné plochy.

Grafický motiv a text jsou vyřezány vodním paprskem skrz desku. Do spodní části pomníku lze eventuálně doplnit vhodný citát připomínající odkaz Jana Palacha.

Corten je nízkolegovaná patinující ocel (koroze na povrchu tvoří ochrannou vrstvu a dále nekoroduje).

Cenový limit na realizaci památníku ve výši 150 000 Kč byl ověřen nabídkou od konkrétního dodavatele.



FOTOGRAFIE PŘÍKLADŮ

POHLED NA PAMĚTNÍ DESKU 1:5



ZÁKRES DO FOTOGRAFIE

# ZHOTOVENÍ GRAFICKÉHO NÁVRHU PAMÁTNÍKU JANA PALACHA