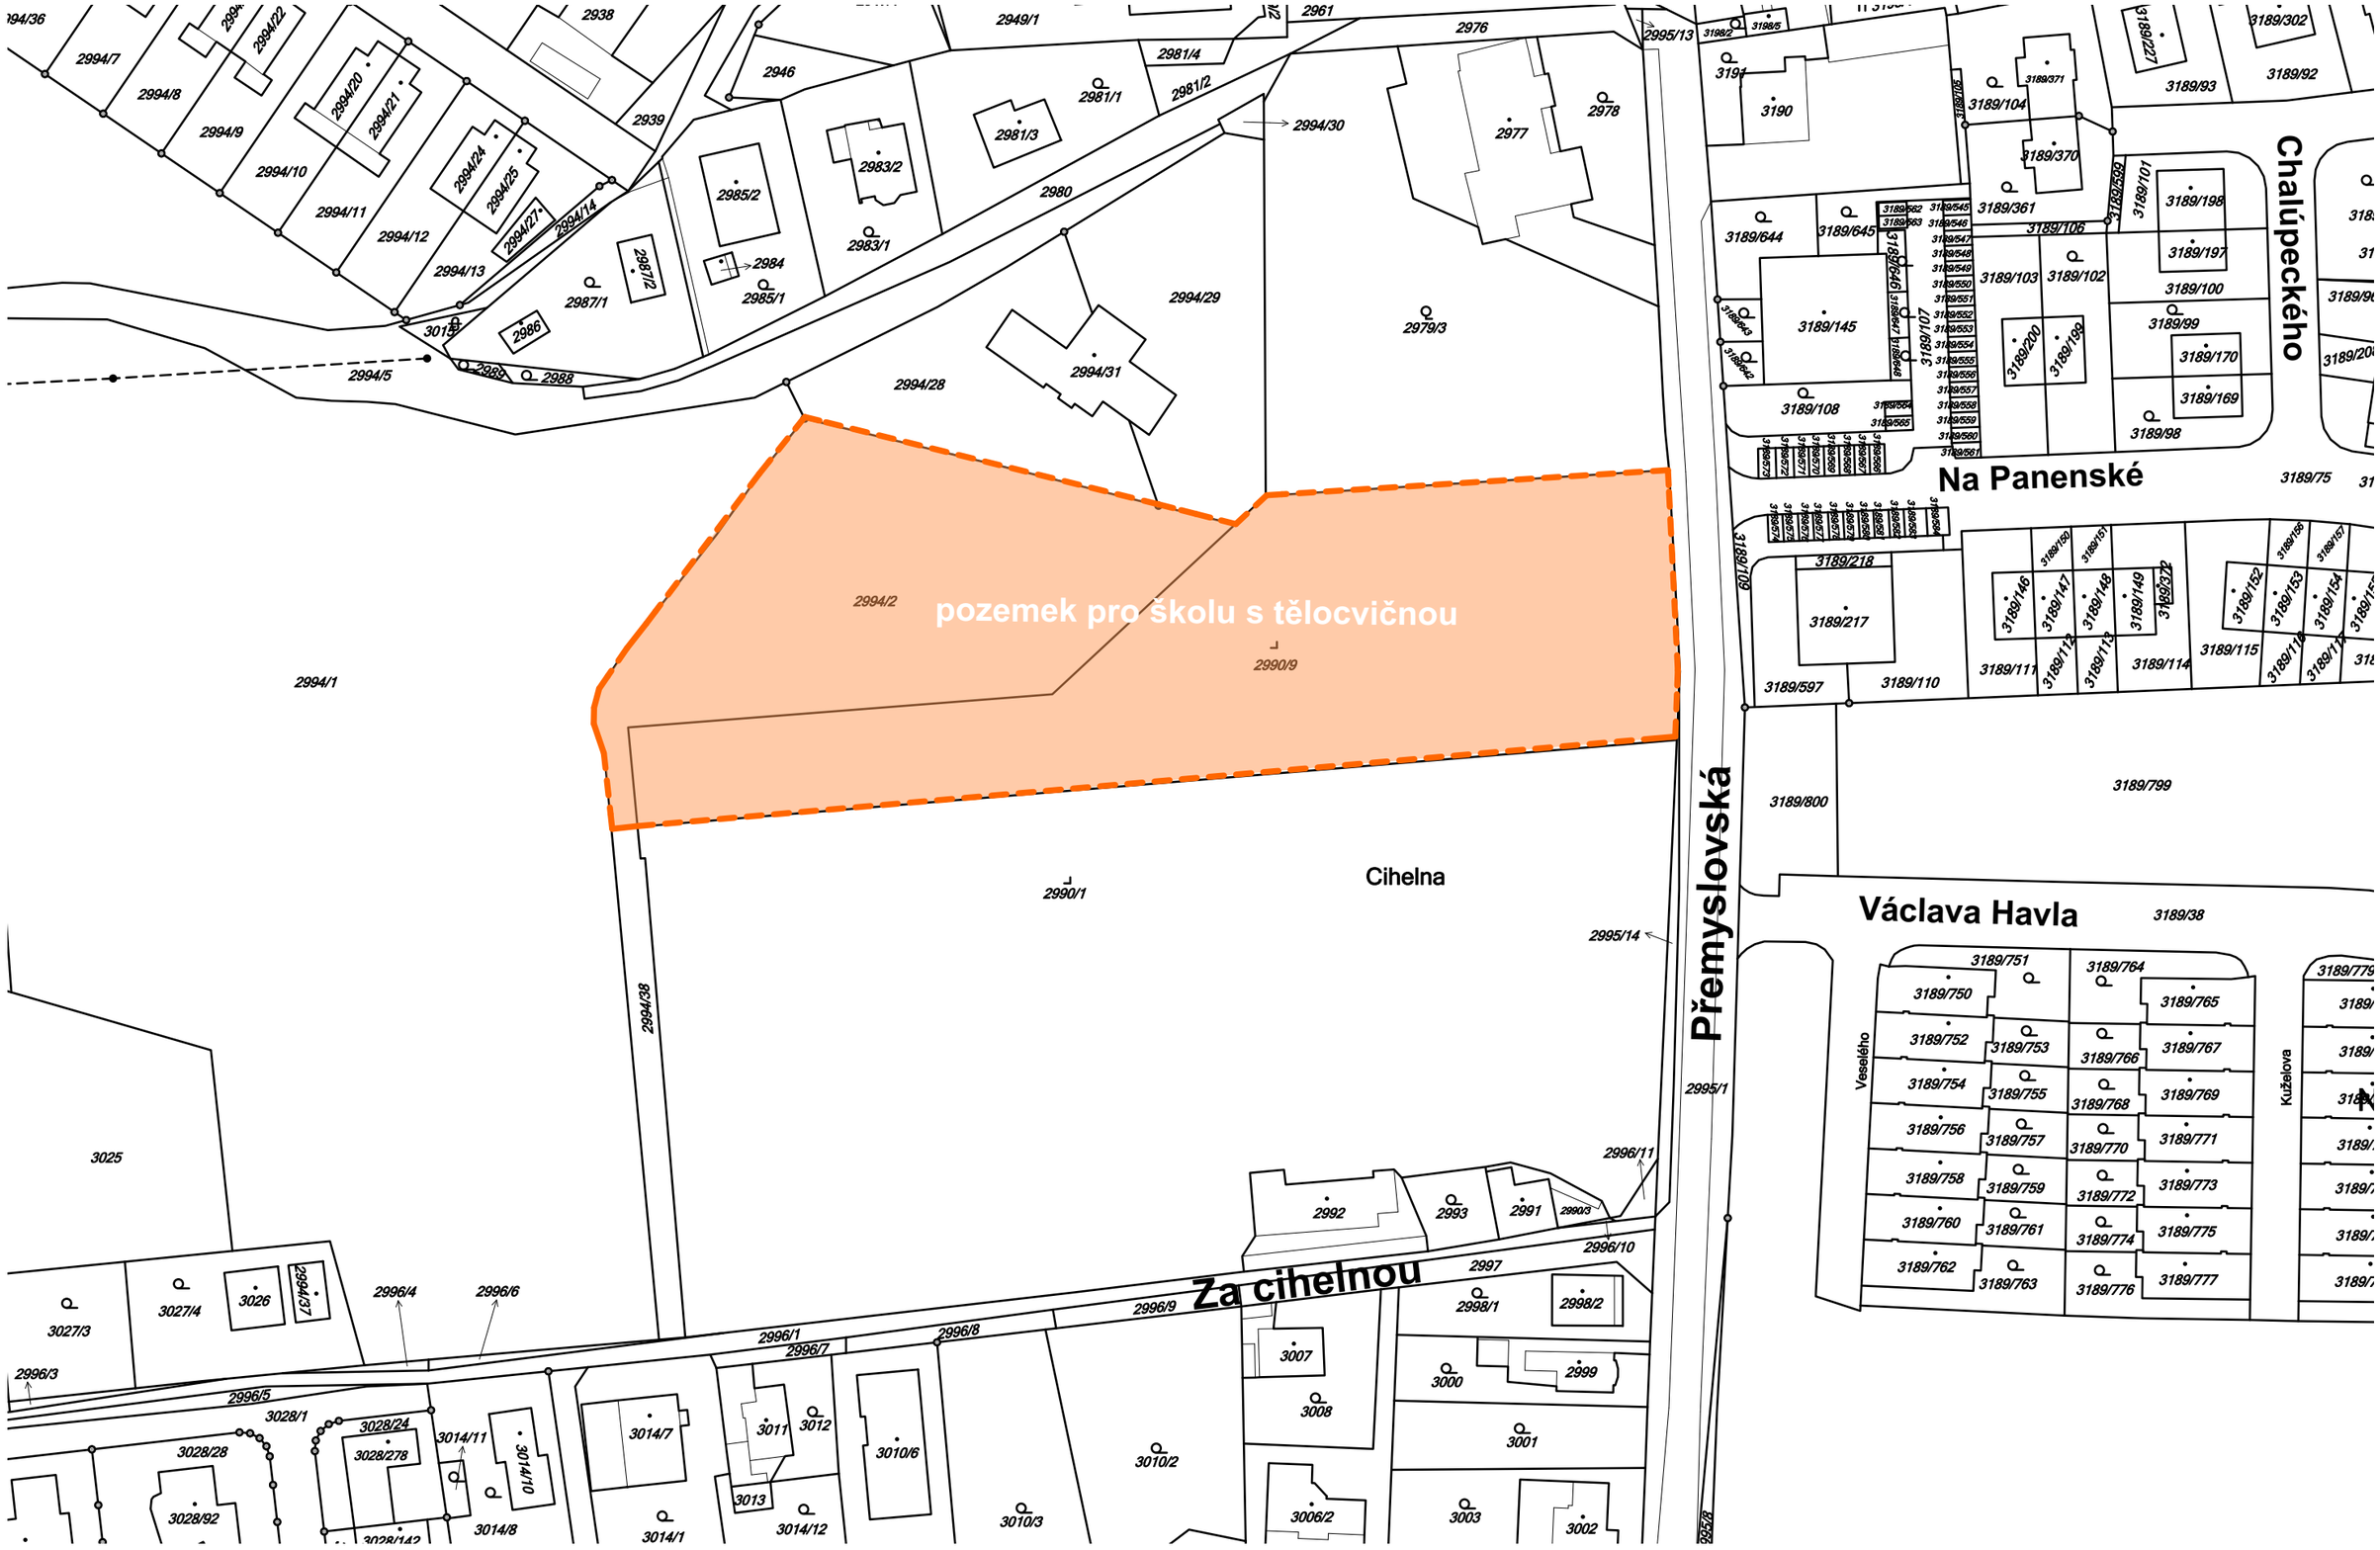

Dostavba tělocvičny
k nové ZŠ Žalov, Roztoky u Prahy | architektonická studie | 08/2019 | zadavatel: **Obec Roztoky** | zhotovitel: **Atelier 6, s.r.o.** | **situace - stav** | **1:1000**

atelier