


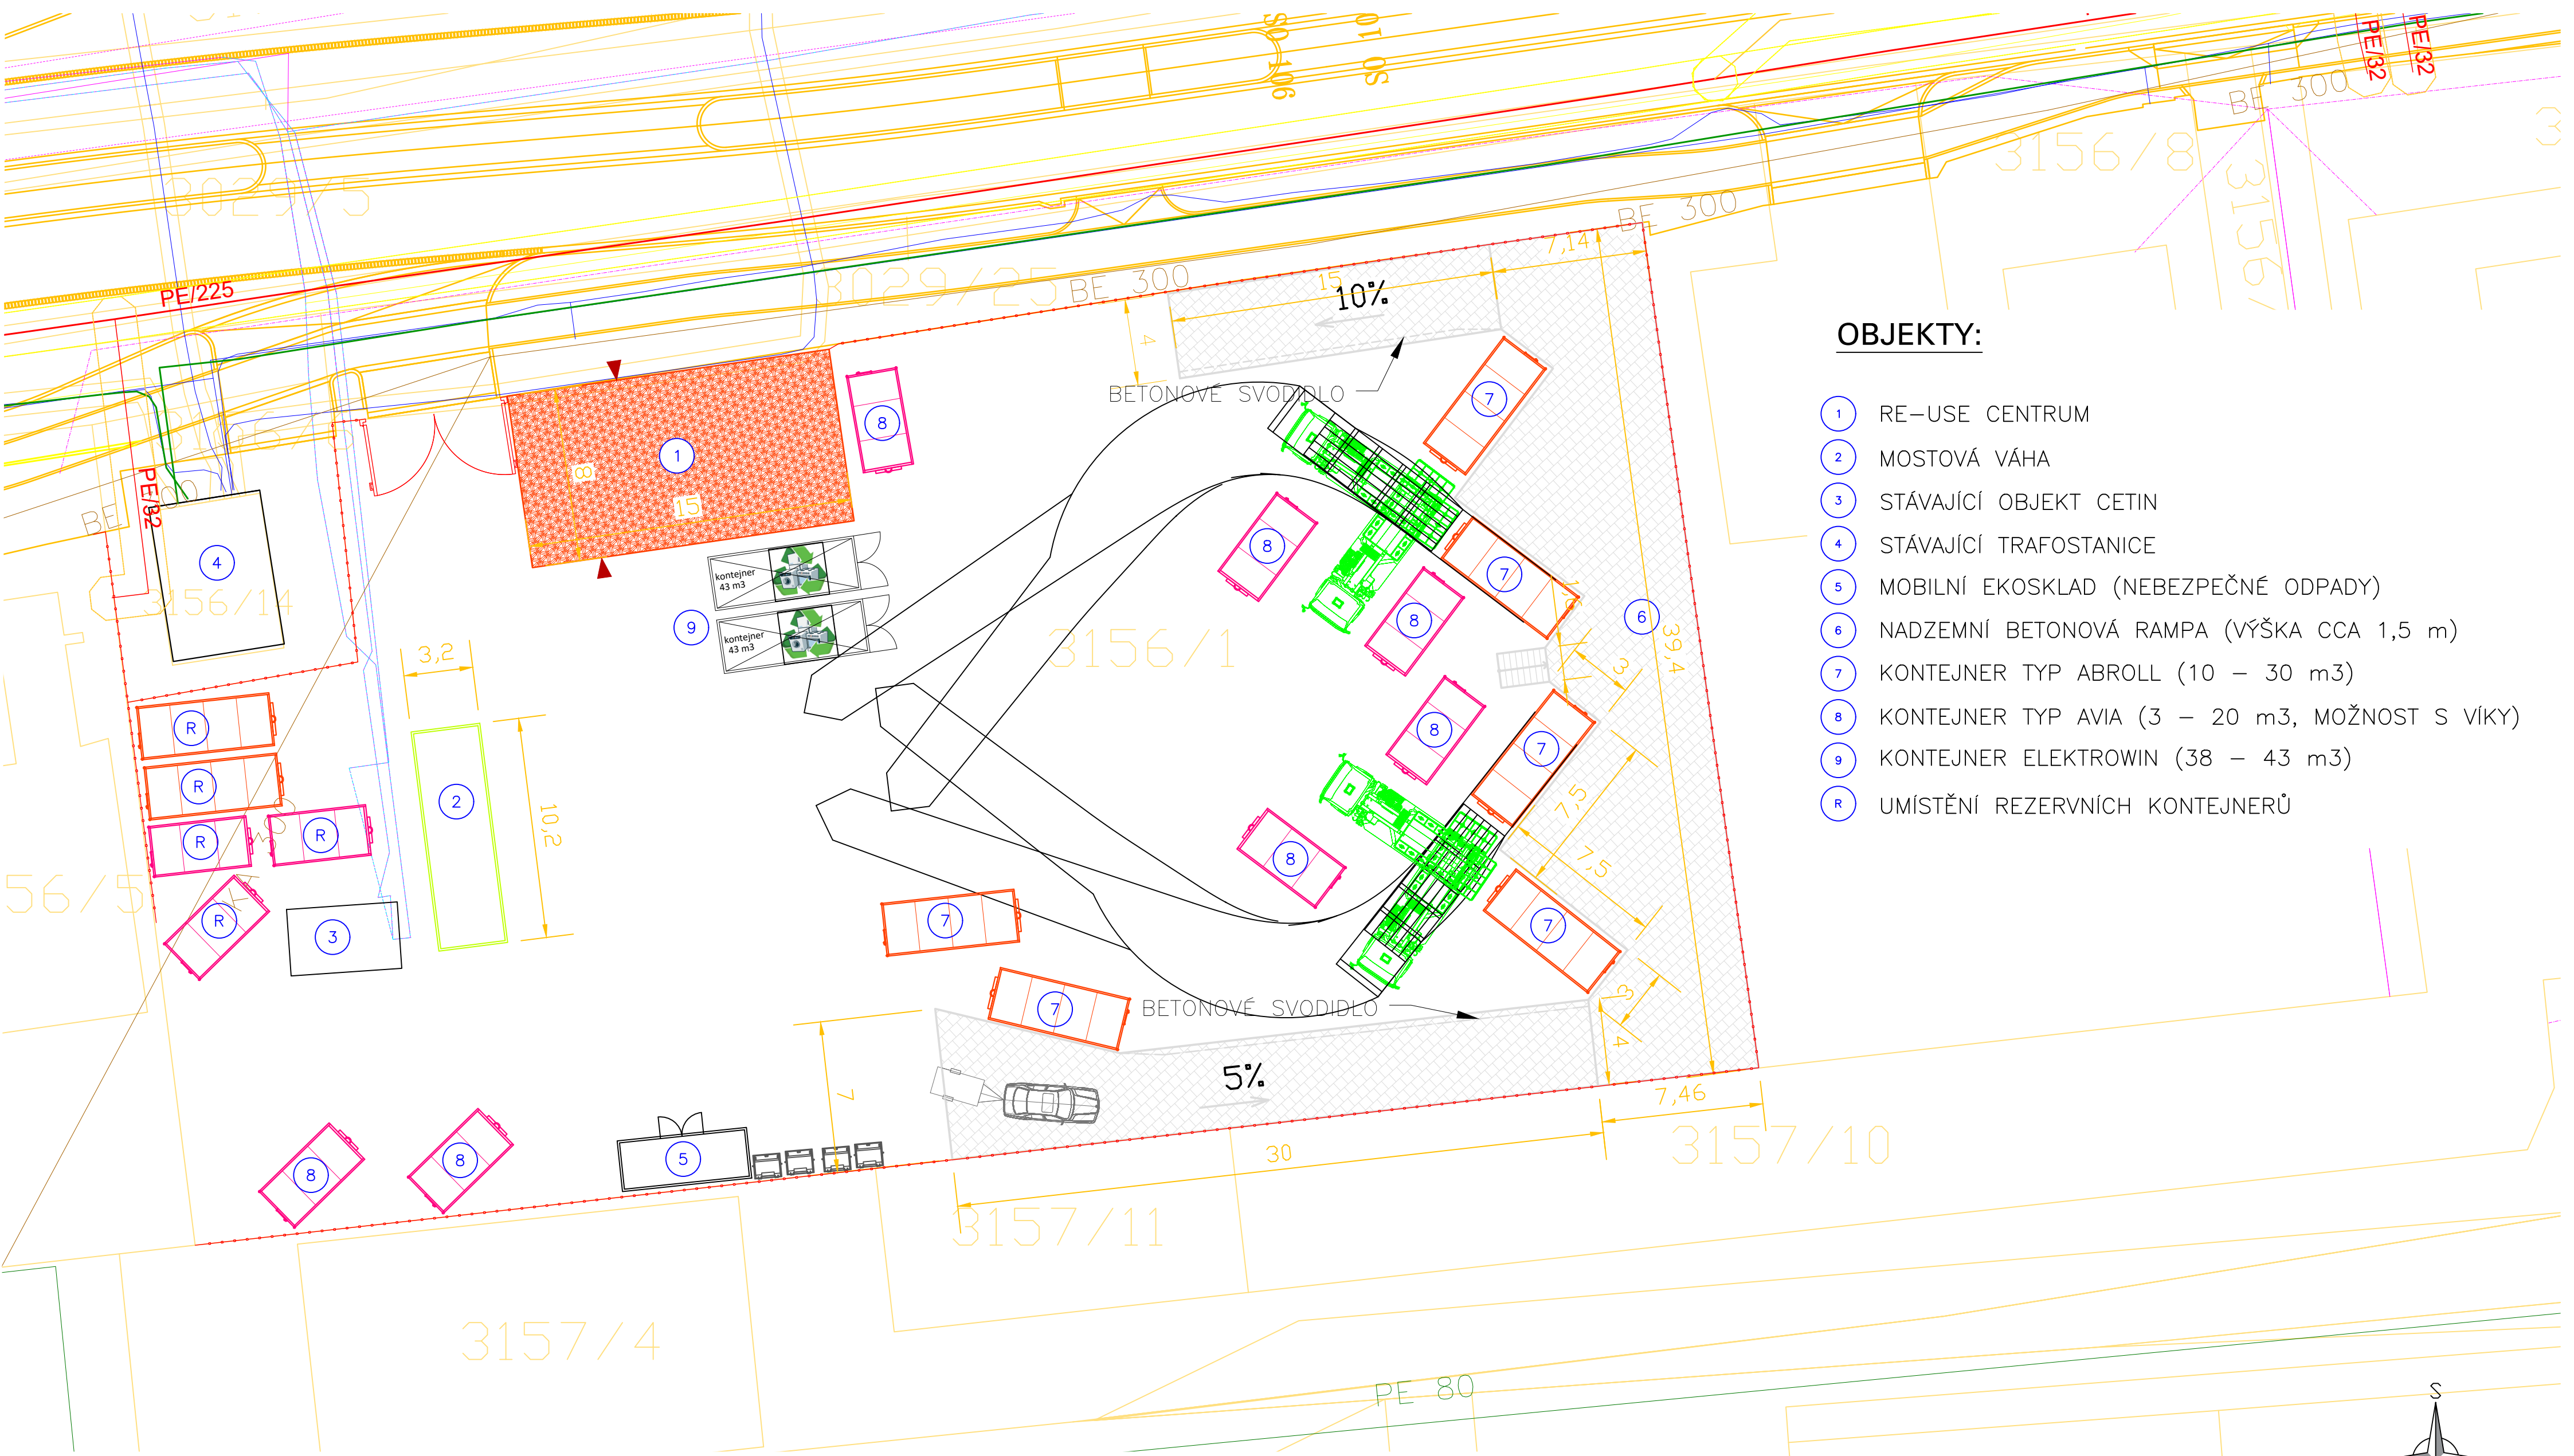


OBJEKTY:

- 1 RE-USE CENTRUM
- 2 MOSTOVÁ VÁHA
- 3 STÁVAJÍCÍ OBJEKT CETIN
- 4 STÁVAJÍCÍ TRAFOSTANICE
- 5 MOBILNÍ EKOSKLAD (NEBEZPEČNÉ ODPADY)
- 6 NADZEMNÍ BETONOVÁ RAMPA (VÝŠKA CCA 1,5 m)
- 7 KONTEJNER TYP ABROLL (10 – 30 m³)
- 8 KONTEJNER TYP AVIA (3 – 20 m³, MOŽNOST S VÍKY)
- 9 KONTEJNER ELEKTROWIN (38 – 43 m³)
- R UMÍSTĚNÍ REZERVNÍCH KONTEJNERŮ

LEGENDA:

- HRANICE PARCEL DLE KN
- NÁVRH ÚPRAV NOVÉ OKRUŽNÍ KŘÍŽOVATKY
- NADZEMNÍ VEDENÍ CETIN
- OPTICKÝ KABEL CETIN
- VEDENÍ CETIN S NN
- METALICKÝ KABEL CETIN (NEZAMĚŘENÝ PRŮBĚH)
- PODZEMNÍ VEDENÍ VN 22 kV PRE
- PODZEMNÍ VEDENÍ NN 1 kV PRE
- VYŘAZENÁ TRASA PODZEMNÍHO VEDENÍ PRE
- VEDENÍ STL PLYN GASNET
- JEDNOTNÁ KANALIZACE SČVK
- SPLAŠKOVÁ STOKA SČVK
- PLÁNOVANÉ SÍŤ SČVK
- VODOVOD SČVK
- VSTUP DO OBJEKTU
- OPLOCENÍ AREÁLU

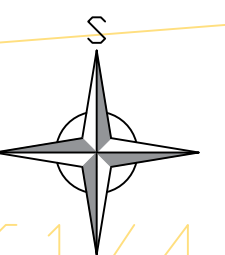

ZODPOVĚDNÝ PROJEKTANT	VYPRACOVAL	KRESLIL	 ASHPA oběhová hospodářství	ASHPA oběhová hospodářství, s.r.o. třída Kpt. Jaroše 1922/3, 602 00 Brno IČ: 04455967	
	Ing. J. Žákovský	Ing. J. Žákovský			
KRAJ Středočeský kraj	KÚ	Žalov			
INVESTOR Město Roztoky					
AKCE			DATUM březen 2024		
Zázemí TS a sběrný dvůr			FORMÁT A2		
			Č. ZAKÁZKY 2023_26		
			MĚŘÍTKO VÝKRESU Č. VÝKRESU		
VÝKRES			1 : 200 C2		
KOORDINAČNÍ SITUACE – SBĚRNÝ DVŮR					