

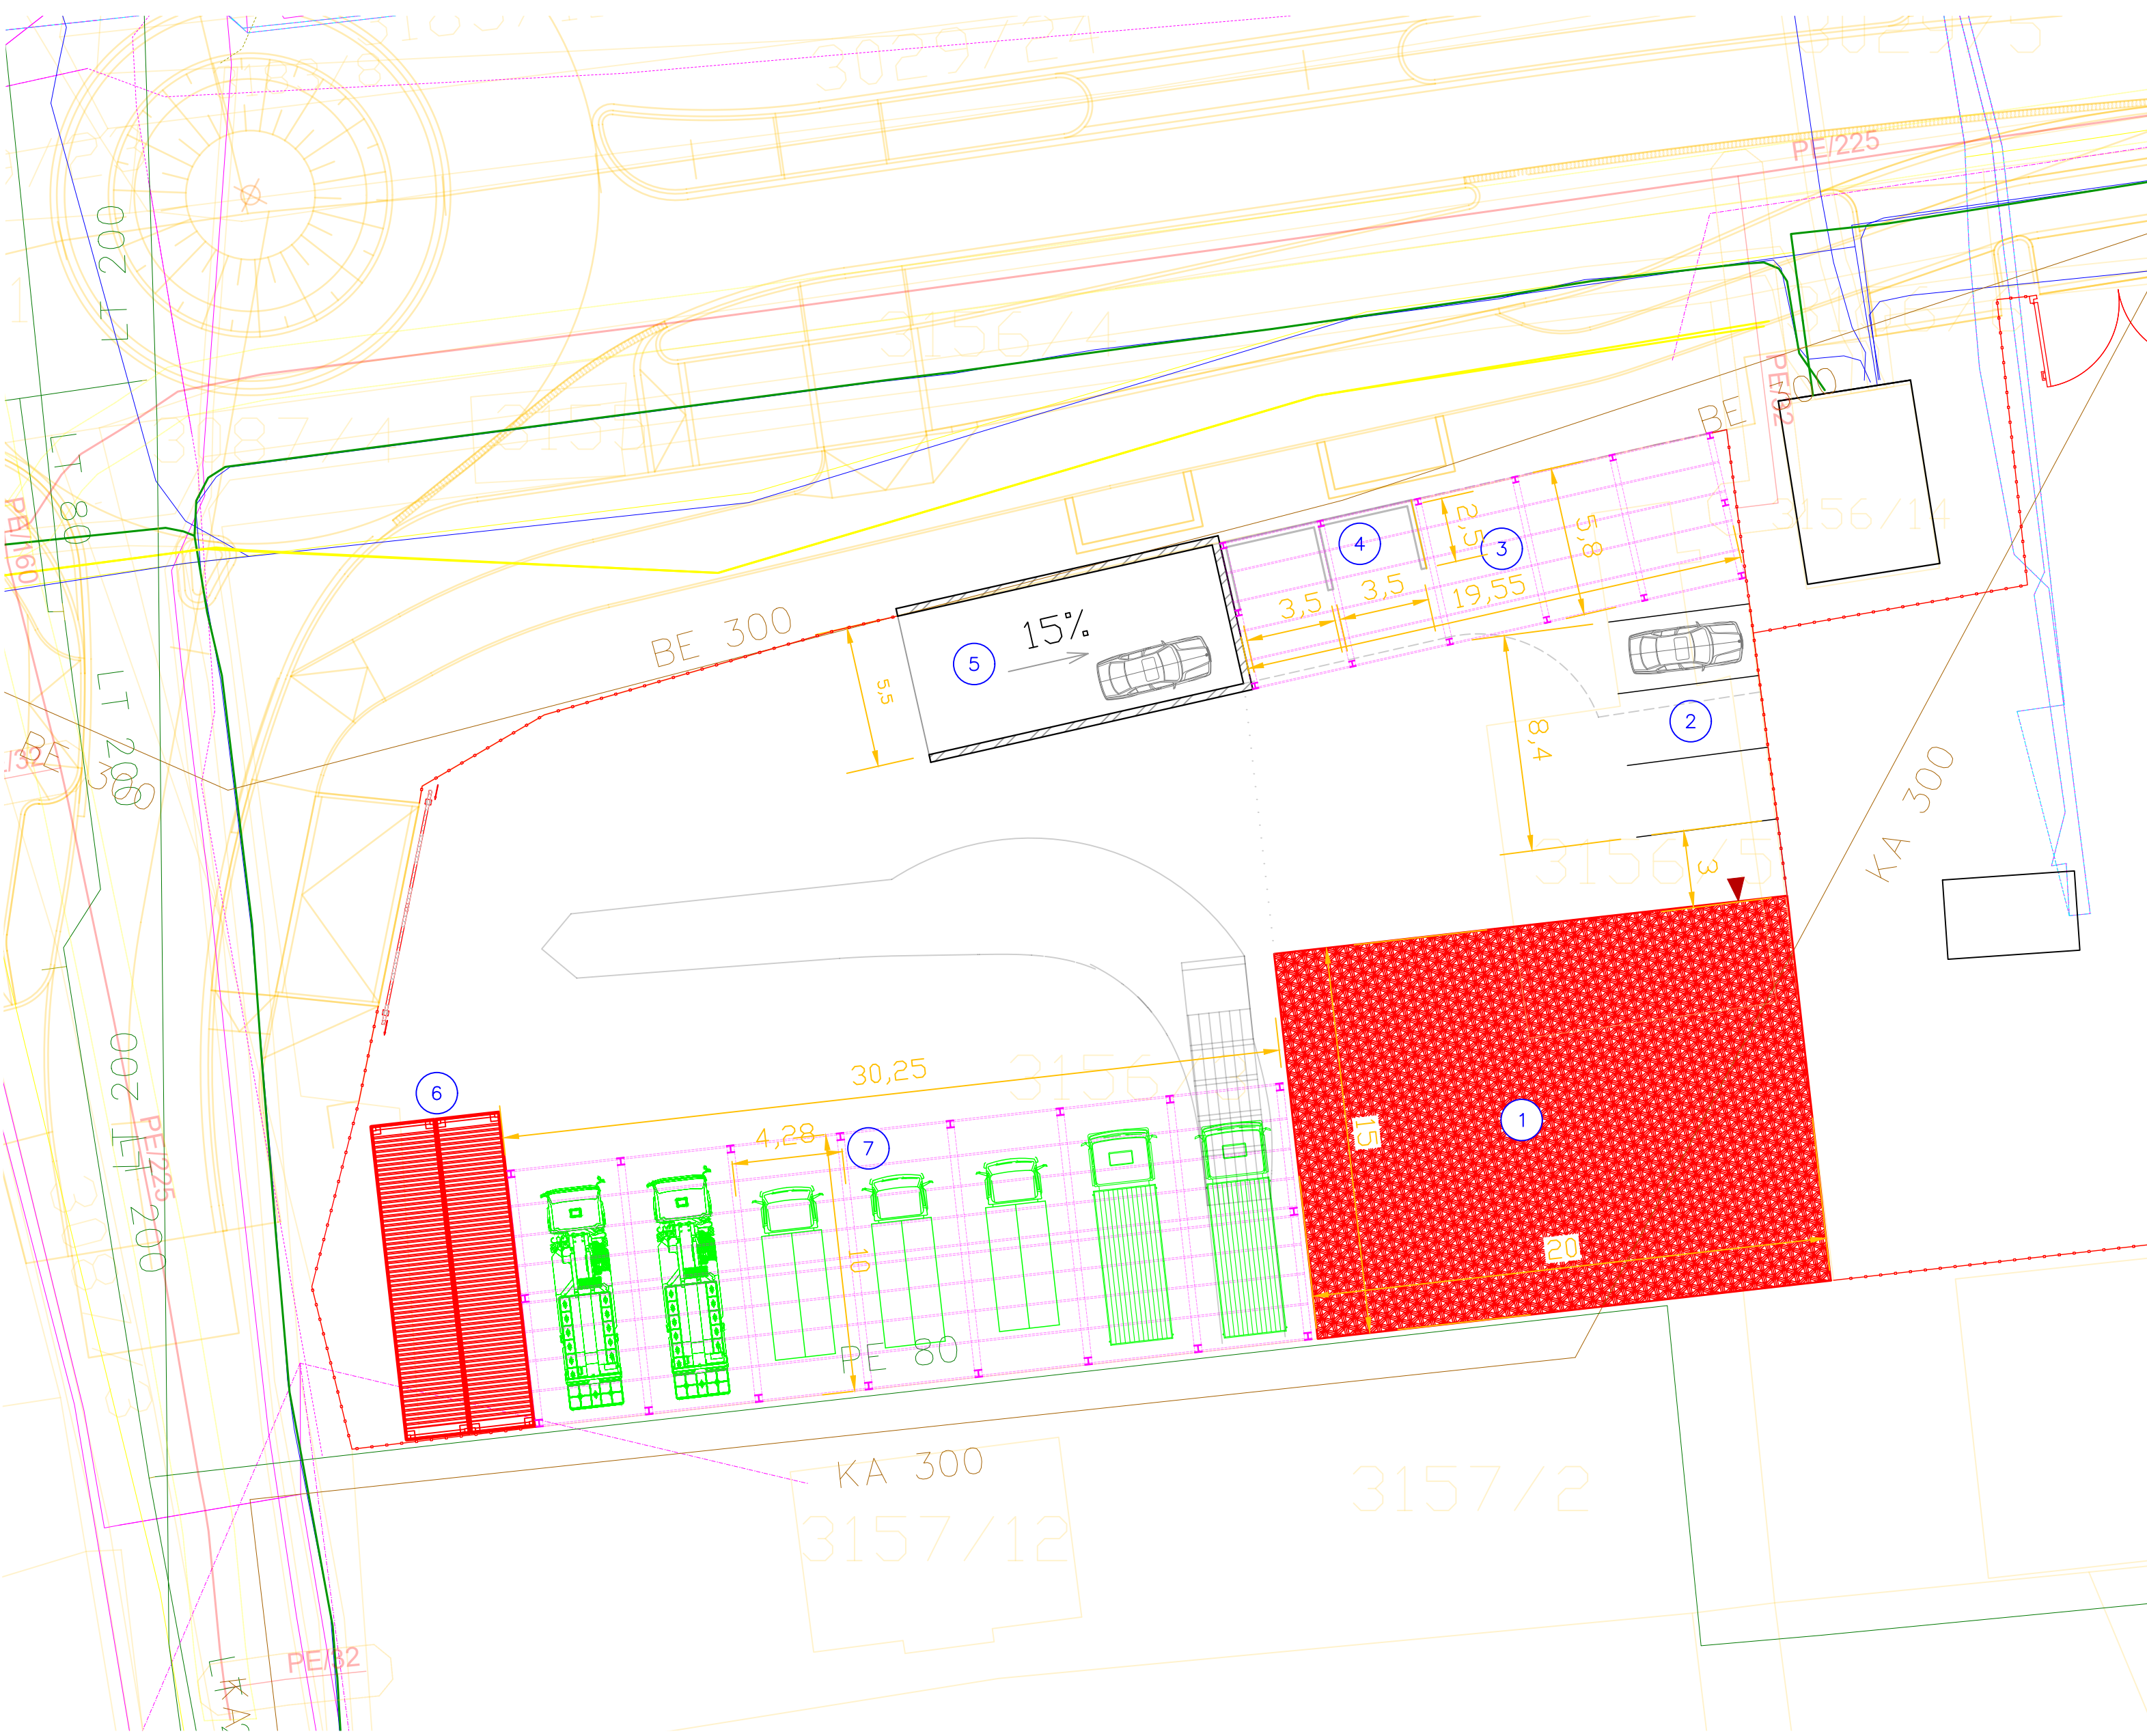


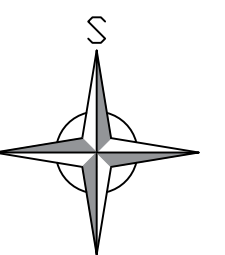

OBJEKTY:

- 1 HLAVNÍ BUDOVA, GARÁŽE MALÉ TECHNIKY
- 2 PARKOVIŠTĚ PRO HOSTY
- 3 OCELOVÝ PŘÍSTŘEŠEK (PRO NÁSTAVBY ZIMNÍ ÚDRŽBY)
- 4 KOJE PRO POSYPOVÝ MATERIÁL 2 X 15 m3
- 5 VJEZD DO PODZEMNÍCH GARÁŽÍ
- 6 2 X LODNÍ KONTEJNER 40' (DOBROVOLNÍ HASIČI)
- 7 OCELOVÉ GARÁŽE NÁKLADNÍCH AUT (5 X TS, 2 X HASIČI)

DETAIL 1 NP (GARÁŽE MALÉ TECHNIKY)

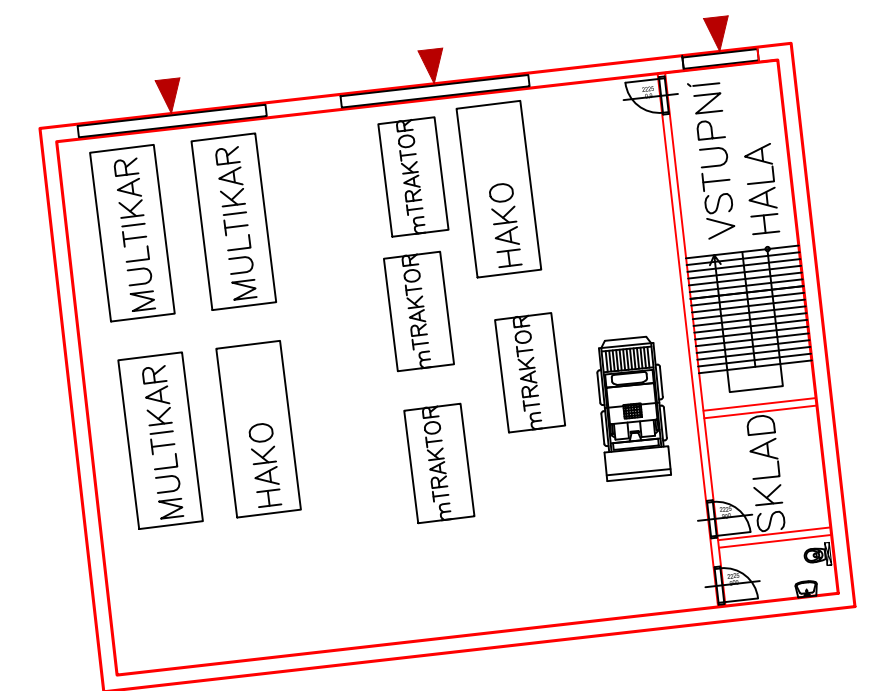

LEGENDA:

- | | | | |
|--|---|--|--------------------------------------|
| | HRANICE PARCEL DLE KN | | VYŘAZENÁ TRASA PODZEMNÍHO VEDENÍ PRE |
| | NÁVRH ÚPRAV NOVÉ OKRUŽNÍ KŘÍŽOVATKY | | VEDENÍ STL PLYN GASNET |
| | NADZEMNÍ VEDENÍ CETIN | | JEDNOTNÁ KANALIZACE SČVK |
| | OPTICKÝ KABEL CETIN | | SPLAŠKOVÁ STOKA SČVK |
| | VEDENÍ CETIN S NN | | PLÁNOVANÉ SÍŤ SČVK |
| | METALICKÝ KABEL CETIN (NEZAMĚŘENÝ PRŮBĚH) | | VODOVOD SČVK |
| | PODZEMNÍ VEDENÍ VN 22 kV PRE | | VSTUP DO OBJEKTU |
| | PODZEMNÍ VEDENÍ NN 1 kV PRE | | OPLOCENÍ AREÁLU |

ZODPOVĚDNÝ PROJEKTANT	VYPRACOVAL	KRESLIL	 ASHPA OBĚHOVÁ HOSPODÁŘSTVÍ	ASHPA oběhová hospodářství, s.r.o. třída Kpt. Jaroše 1922/3, 602 00 Brno IČ: 04455967	
	Ing. J. Žákovský	Ing. J. Žákovský			
KRAJ Středočeský kraj	KÚ	Žalov			
INVESTOR Město Rostoky					
AKCE			DATUM březen 2024		
Zázemí TS a sběrný dvůr			FORMÁT A2		
			Č. ZAKÁZKY 2023_26		
			MĚŘITKO VÝKRESU		
VÝKRES			Č. VÝKRESU		
KOORDINAČNÍ SITUACE – ZÁZEMÍ TS			1 : 200 C3		