

PROJEKT DIO

(Dopravně Inženýrské Opatření)



MÍSTO REALIZACE:

Ul. Nádražní
252 63 Roztoky

VYPRACOVAL:

Ing. Hana Durst
tel.: 723 662 755

OBJEDNATEL (INVESTOR):

POHL cz, a.s.
tel.: 773 763 146

POČET ETAP:

1

POČET VÝKRESŮ:

8

NÁZEV AKCE:

Historická opěrná zeď v Roztokách,
okres Praha - západ silnice III/2421 - úplná uzavírka

TERMÍN REALIZACE AKCE:

DATUM VYPRACOVÁNÍ DIO:

09.10.2024

DODAVATEL:

TOP Znak s.r.o.

Starochuchelská 114/28

159 00 Praha 5

Tel.: 607 687 687


E-mail: info@topznak.cz

Web: www.topznak.cz

IČ: 06035981, DIČ: CZ06035981



POZNÁMKA:

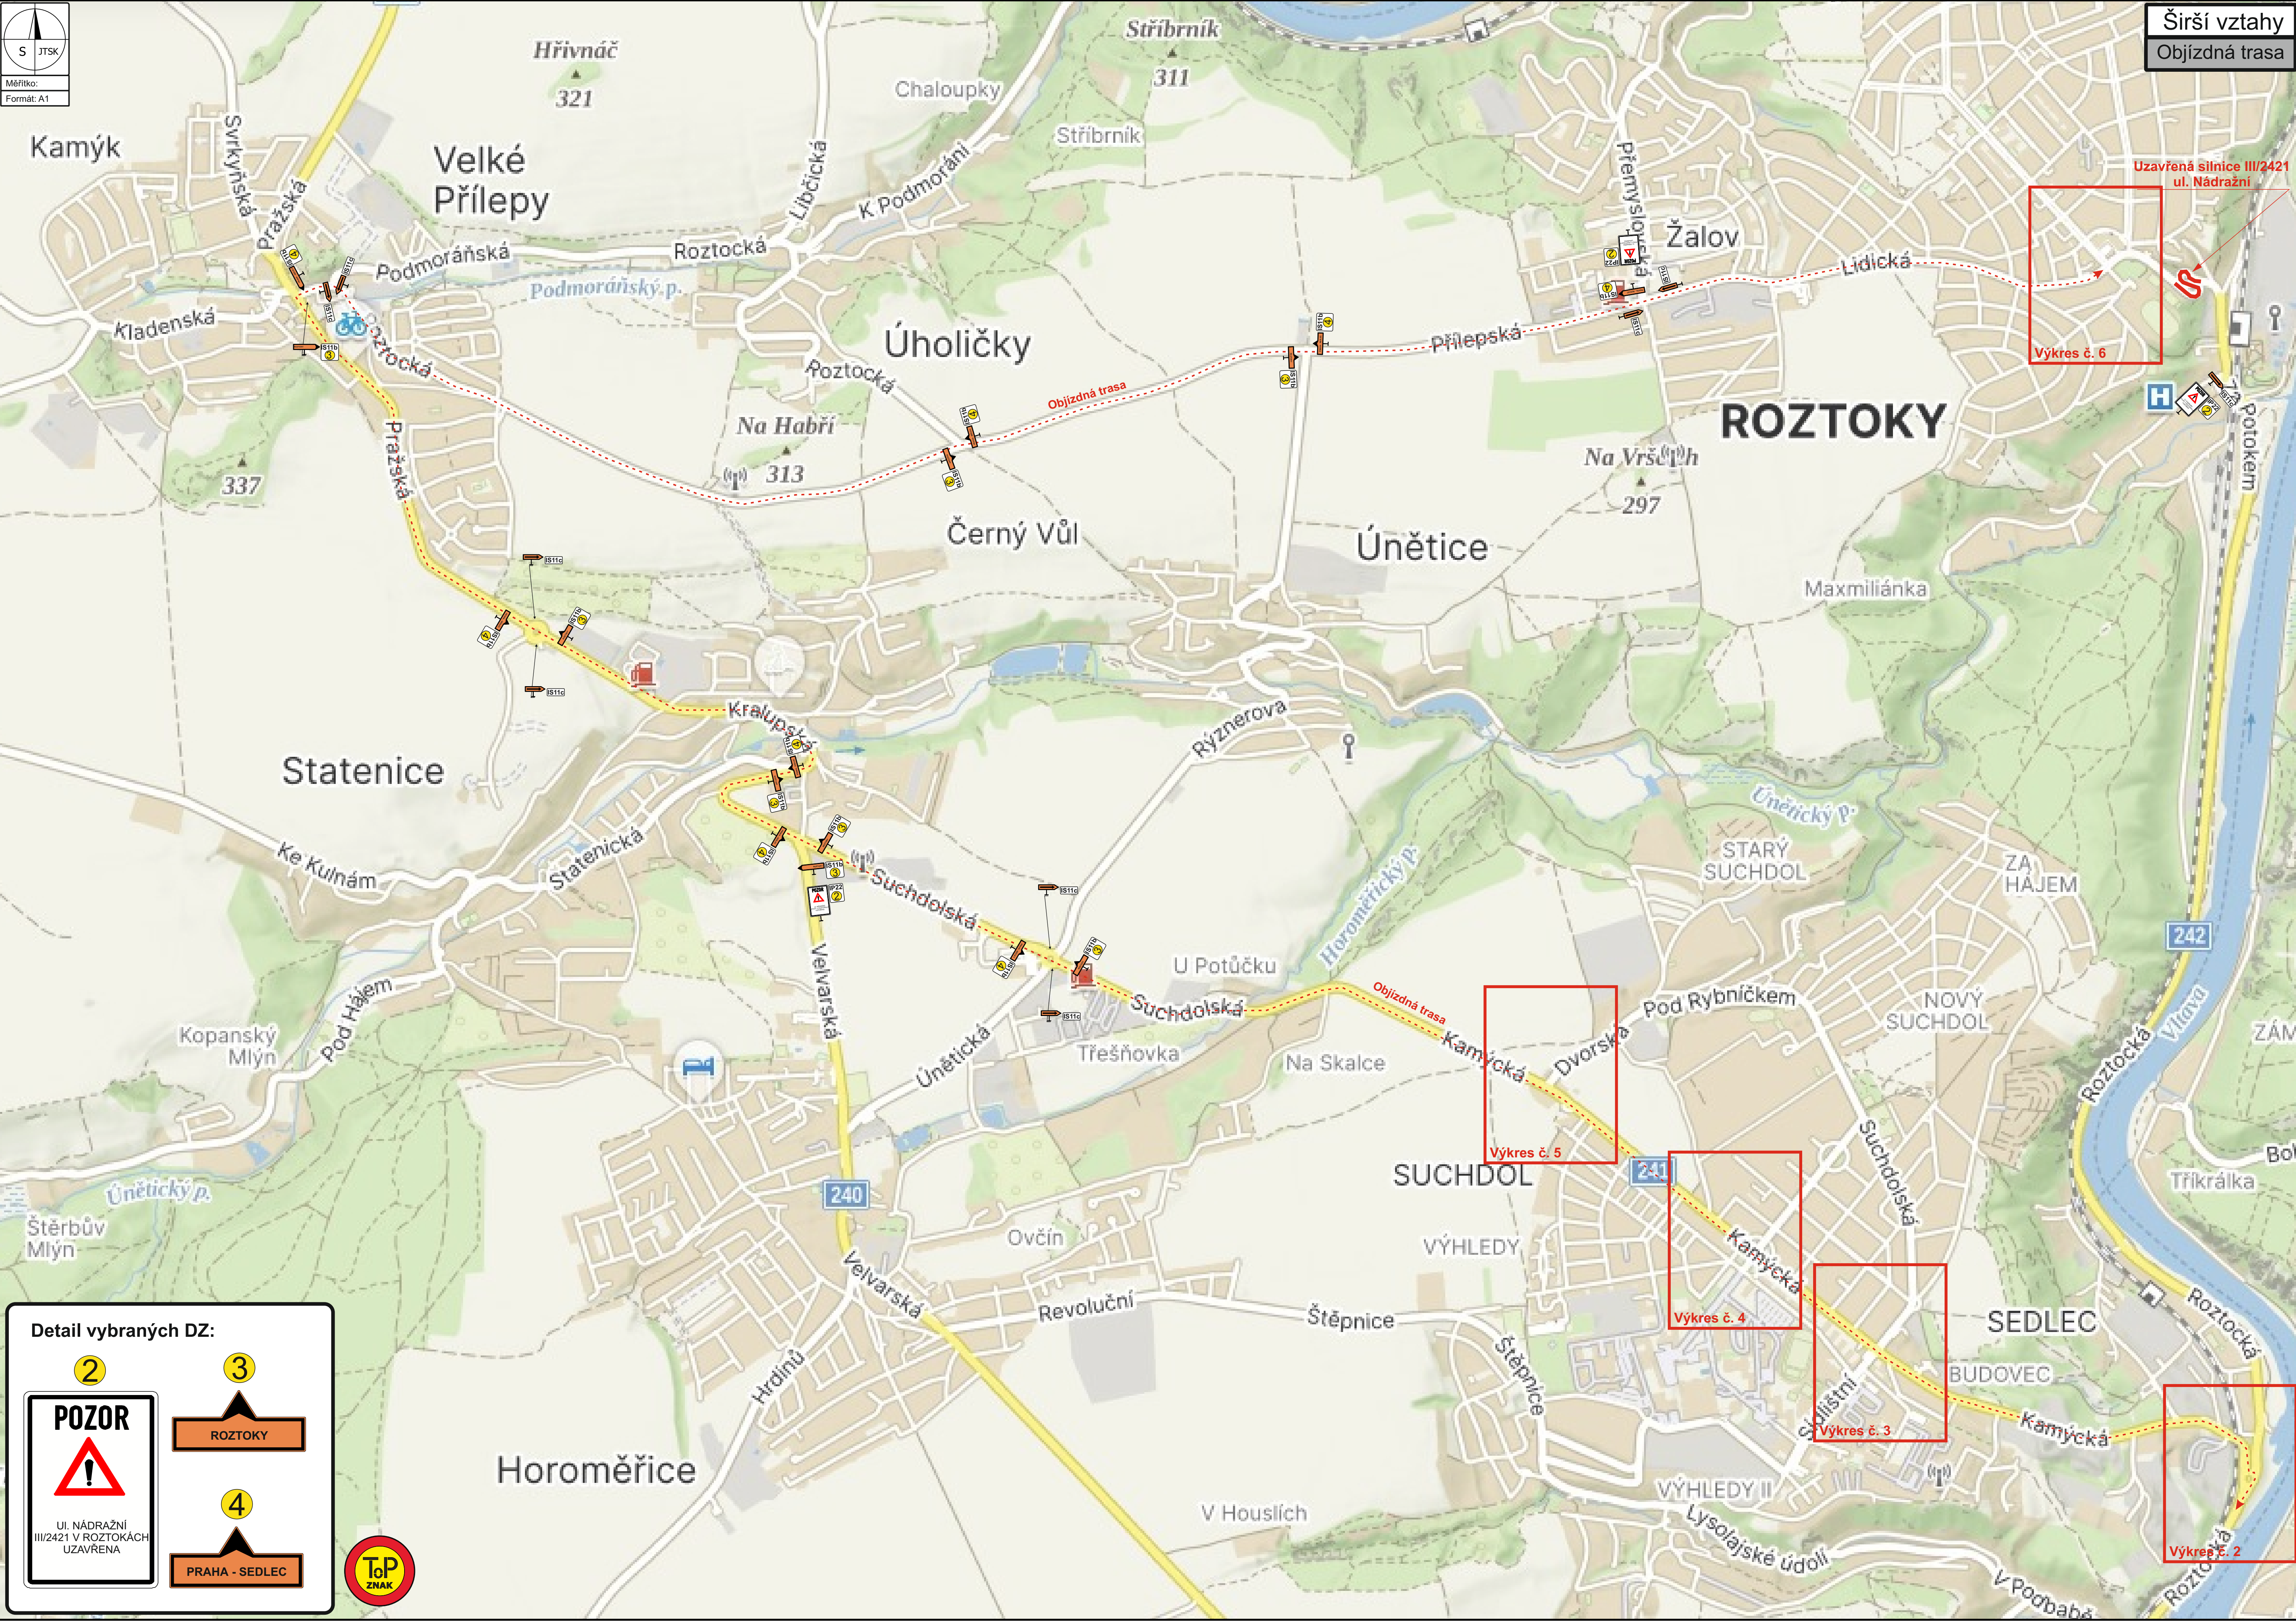

Detail vybraných DZ:

2

POZOR

UL. NÁDRAŽNÍ
III/2421 V ROZTOKÁCH
UZAVŘENA

3

ROZTOKY

4

PRAHA - SEDLEC

TbP

ZNAK

Výkres č. 2

Výkres č. 3


Výkres č. 4

Výkres č. 5


Výkres č. 6

Uzavřená silnice III/2421
ul. Nádražní



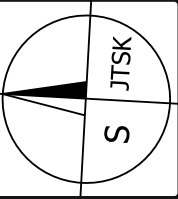

Měřítko: 1:1000
Formát: A4

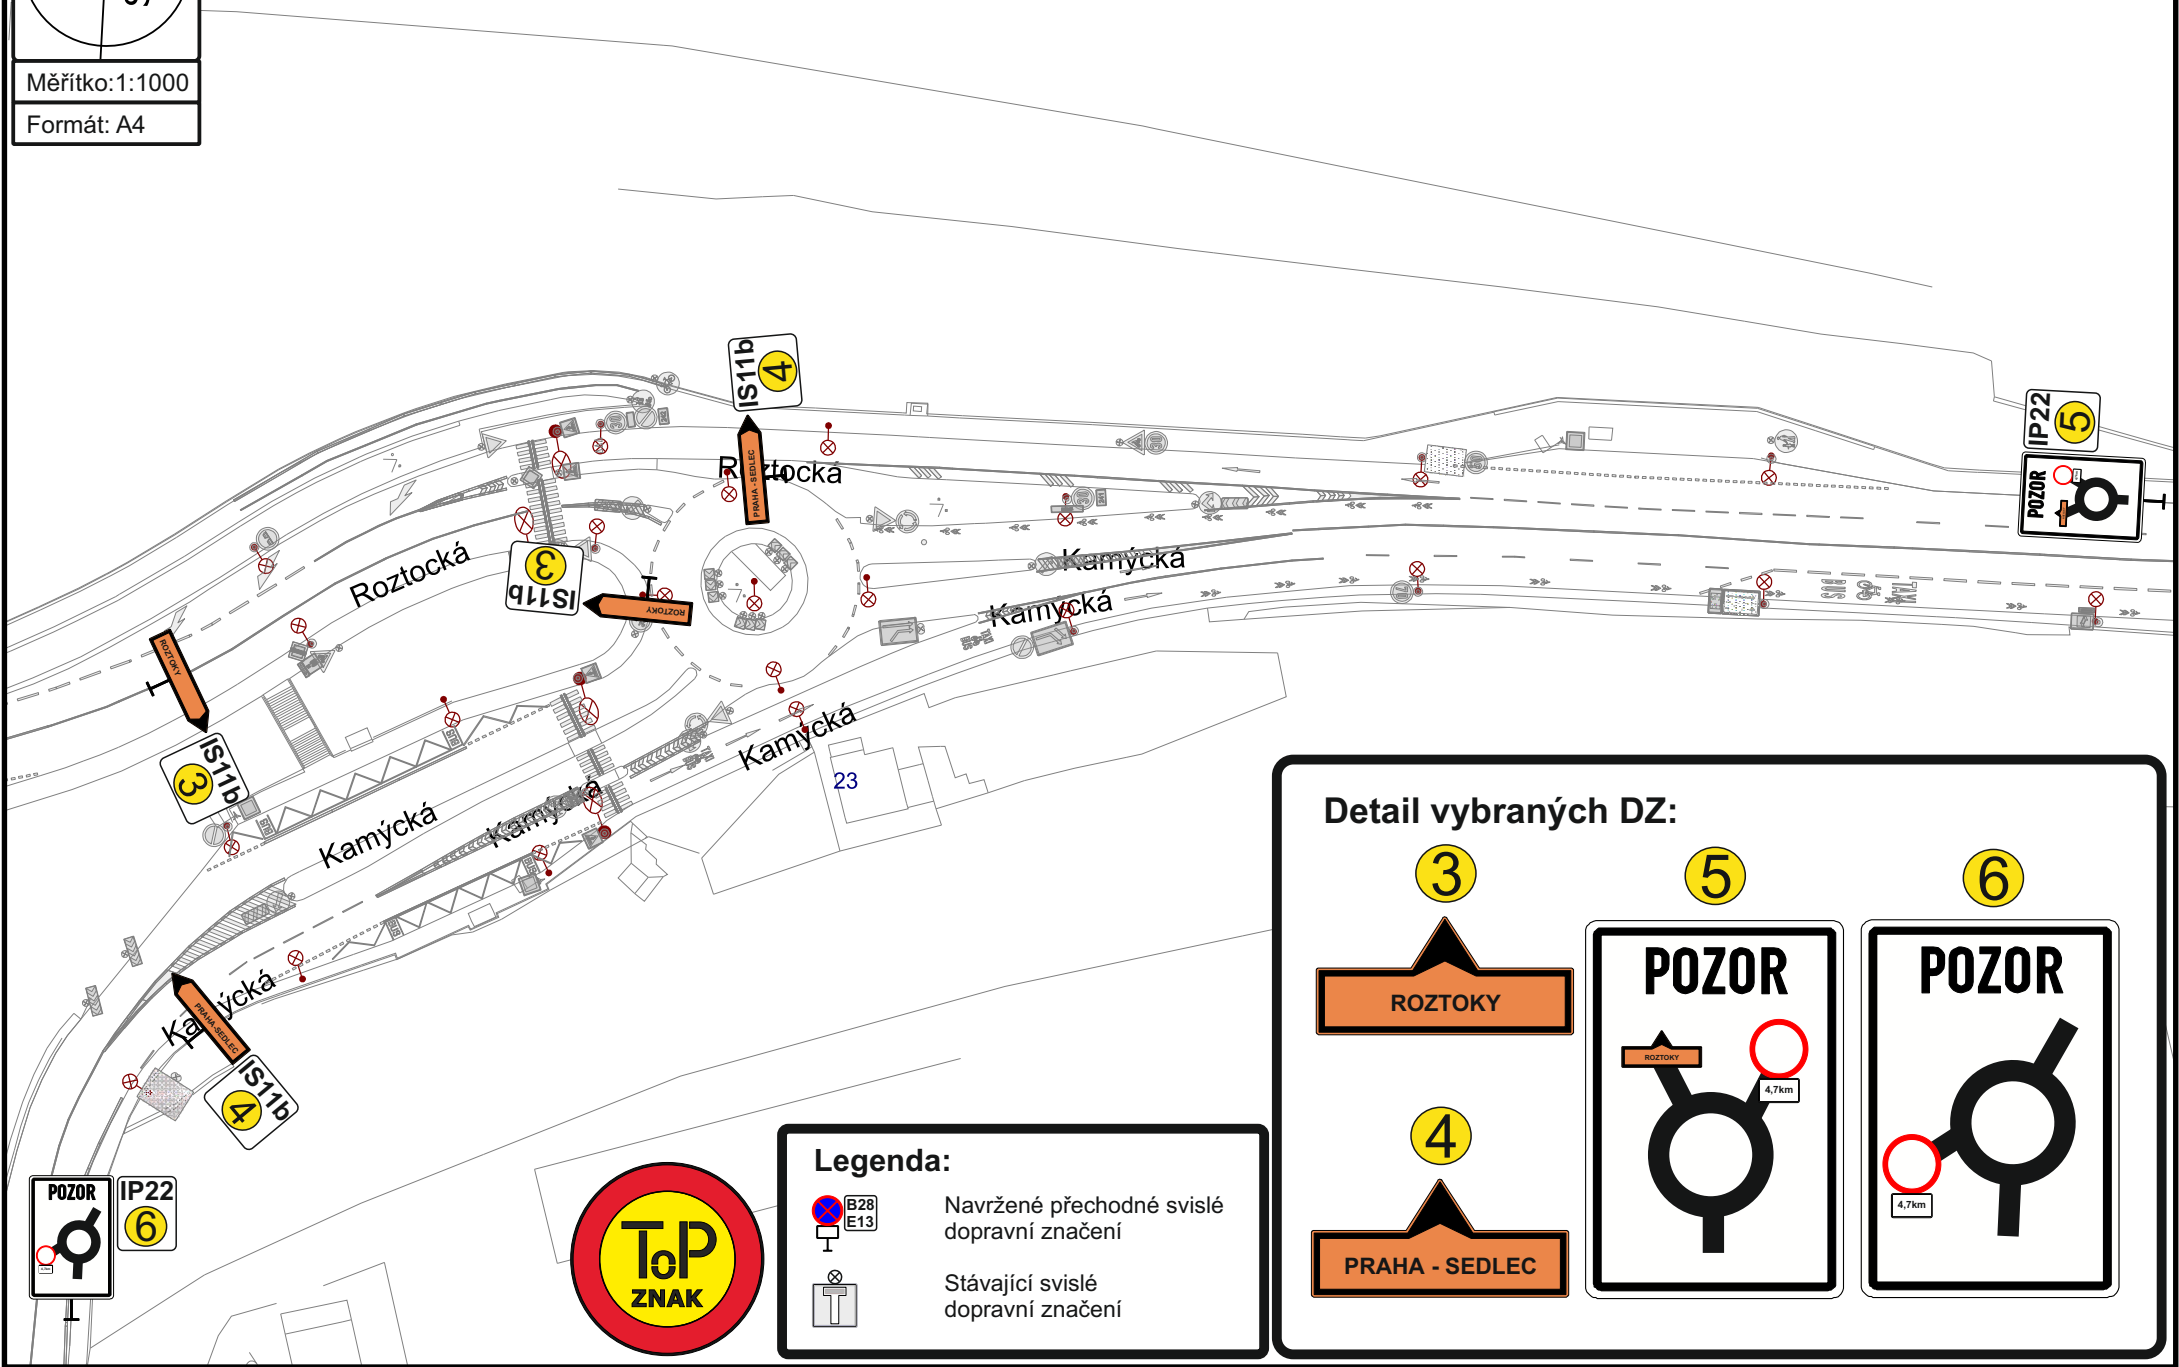

Detail vybraných DZ:

3


ROZTOKY

4

PRAHA - SEDLEC


5


POZOR

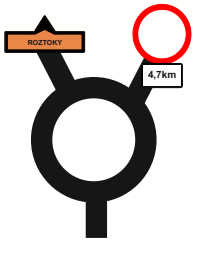

6

POZOR

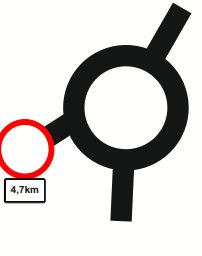


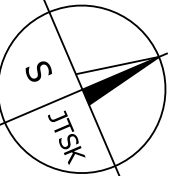

Měřítko: 1:400

Formát: A4

Výkres č. 3

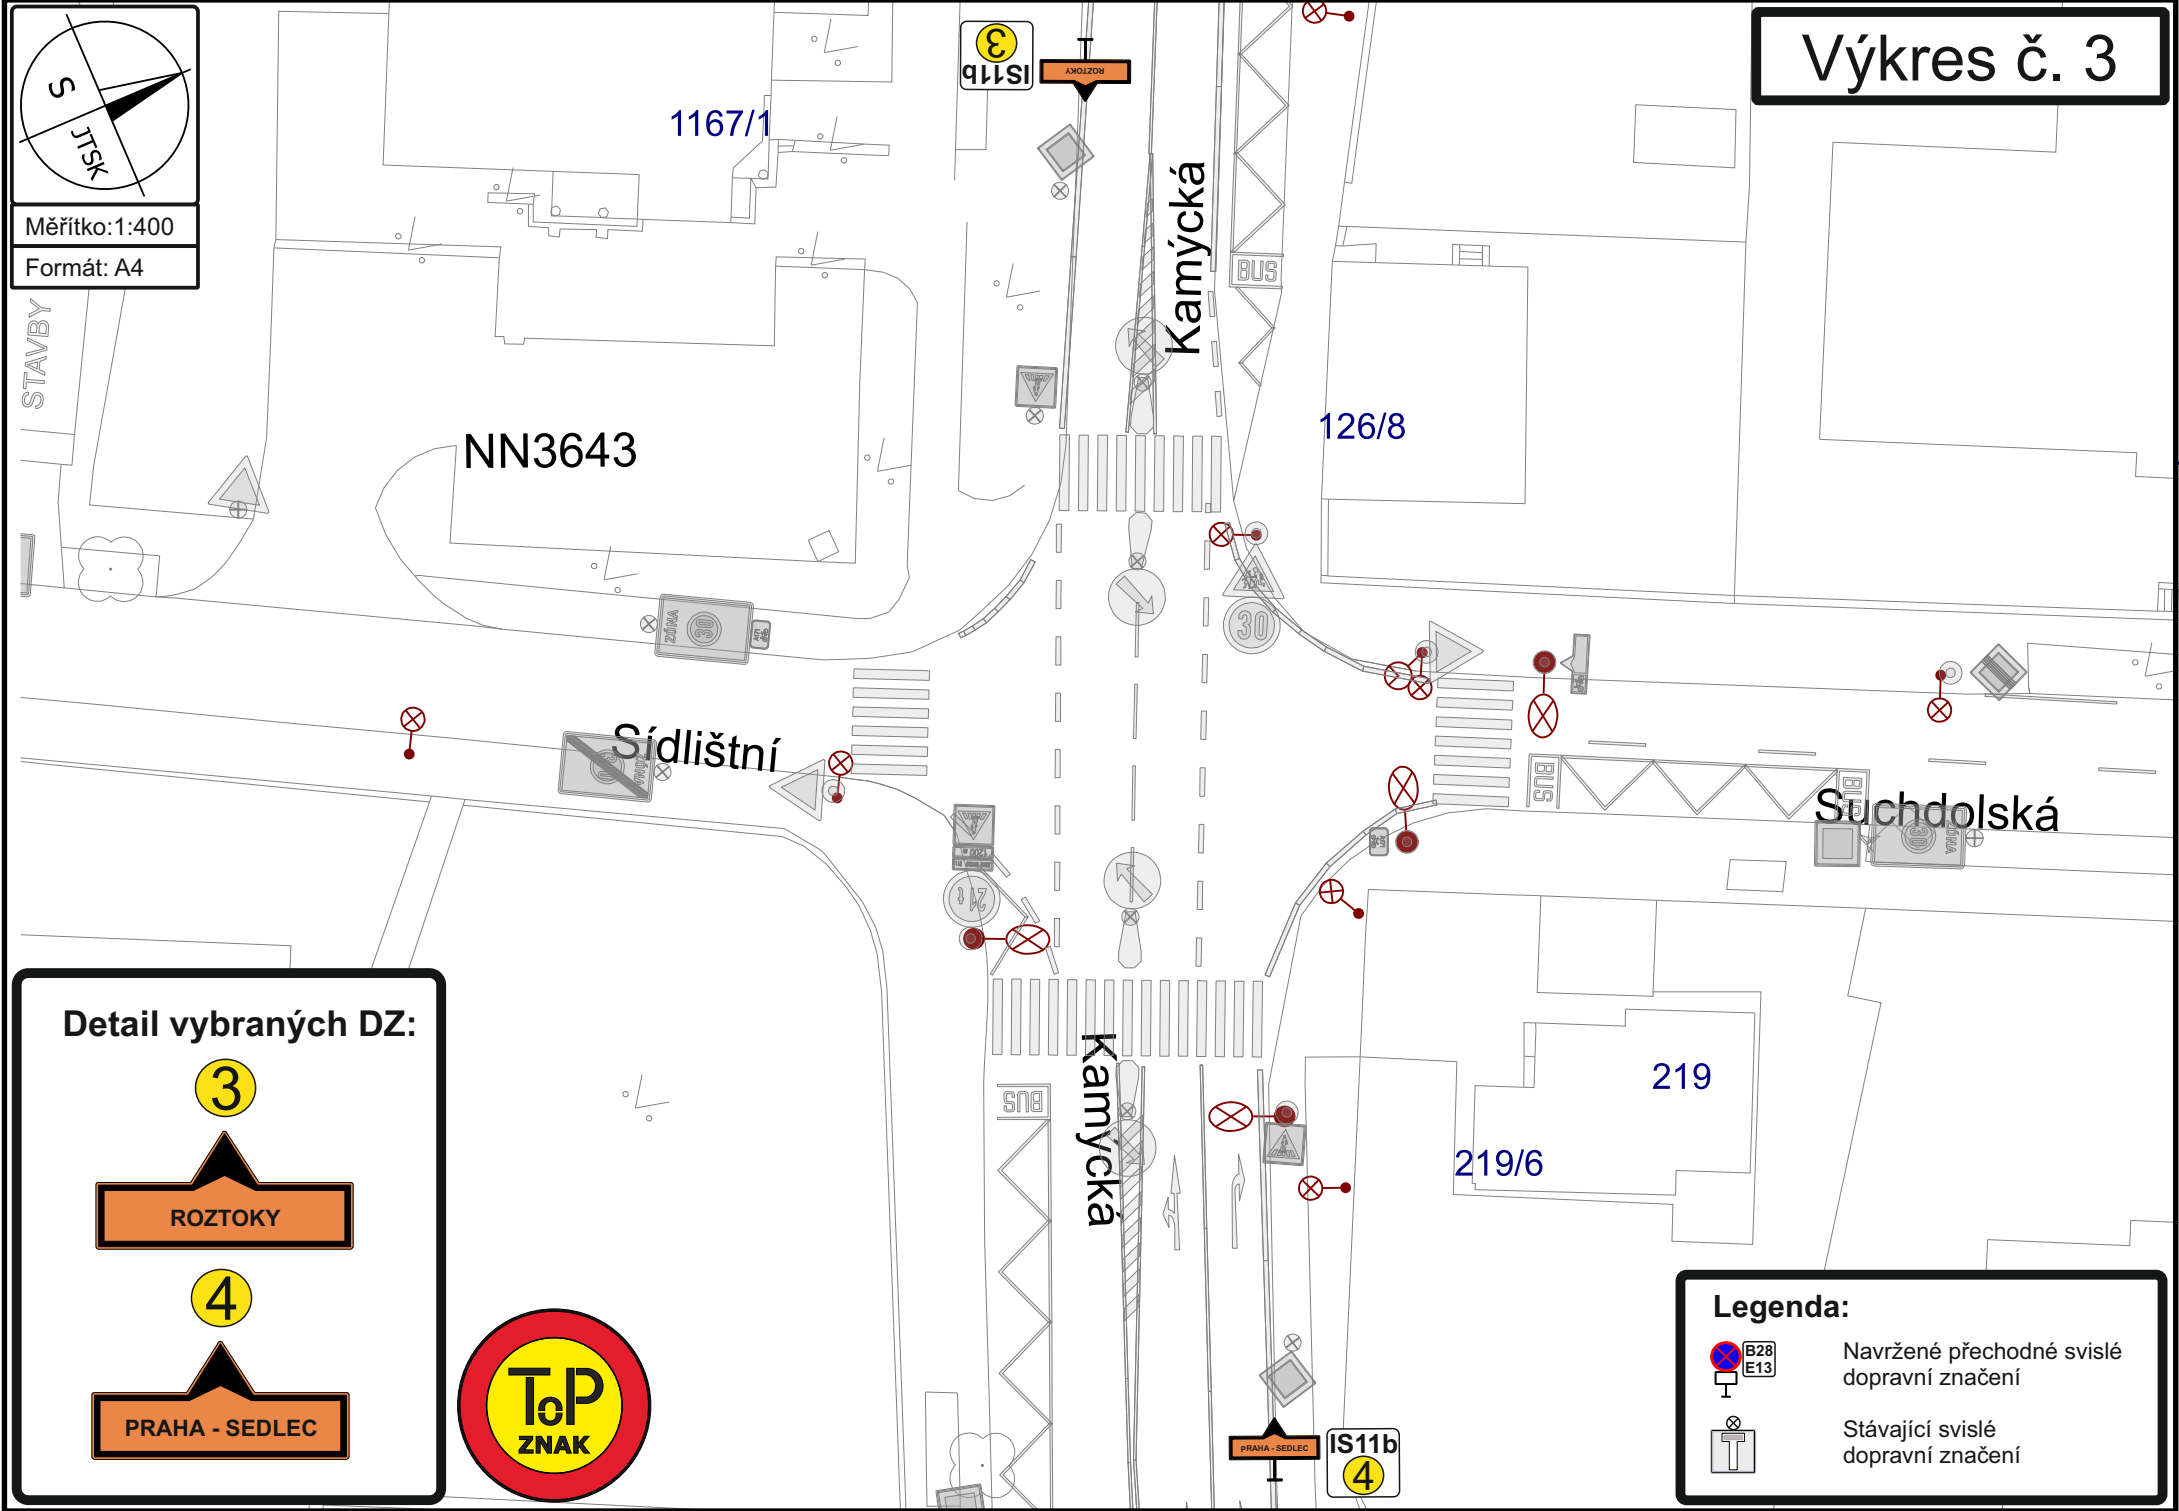

Detail vybraných DZ:








Legenda:



Navržené přechodné svislé dopravní značení




Stávající svislé dopravní značení

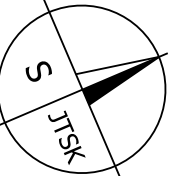

Měřítko: 1:400

Formát: A4

Výkres č. 4

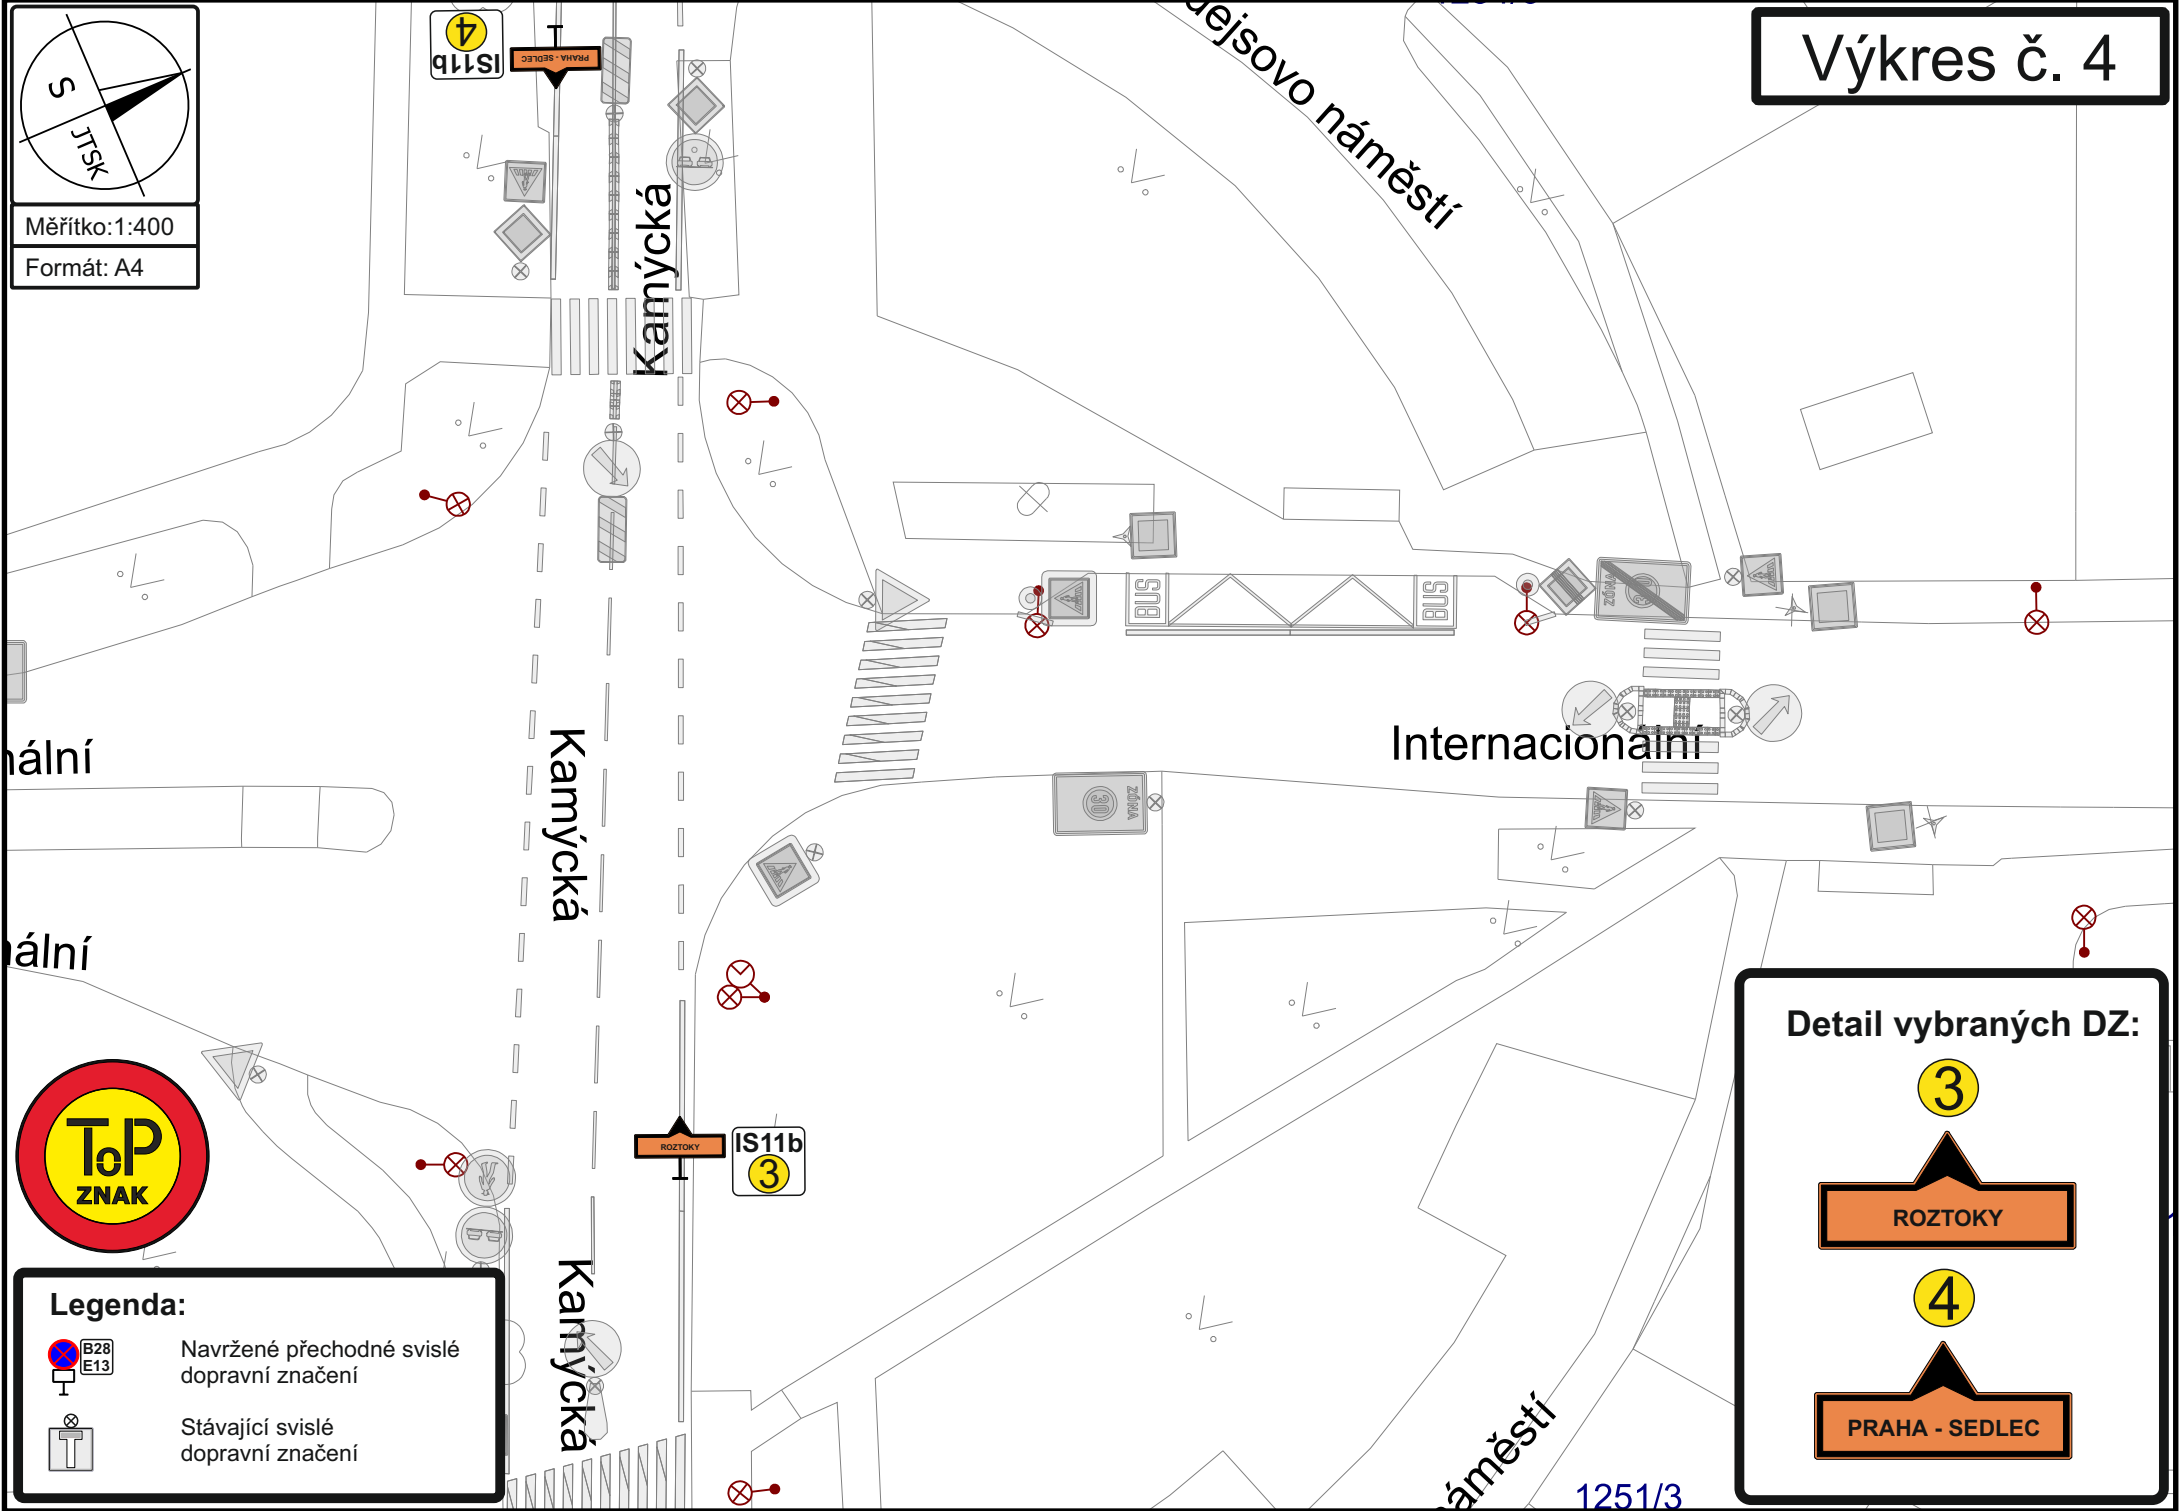

Legenda:



B28



E13

Navržené přechodné svislé dopravní značení



Stávající svislé dopravní značení

Detail vybraných DZ:

3



ROZTOKY

4




PRAHA - SEDLEC

Měřítko:1:400

Formát: A4

Výkres č. 5

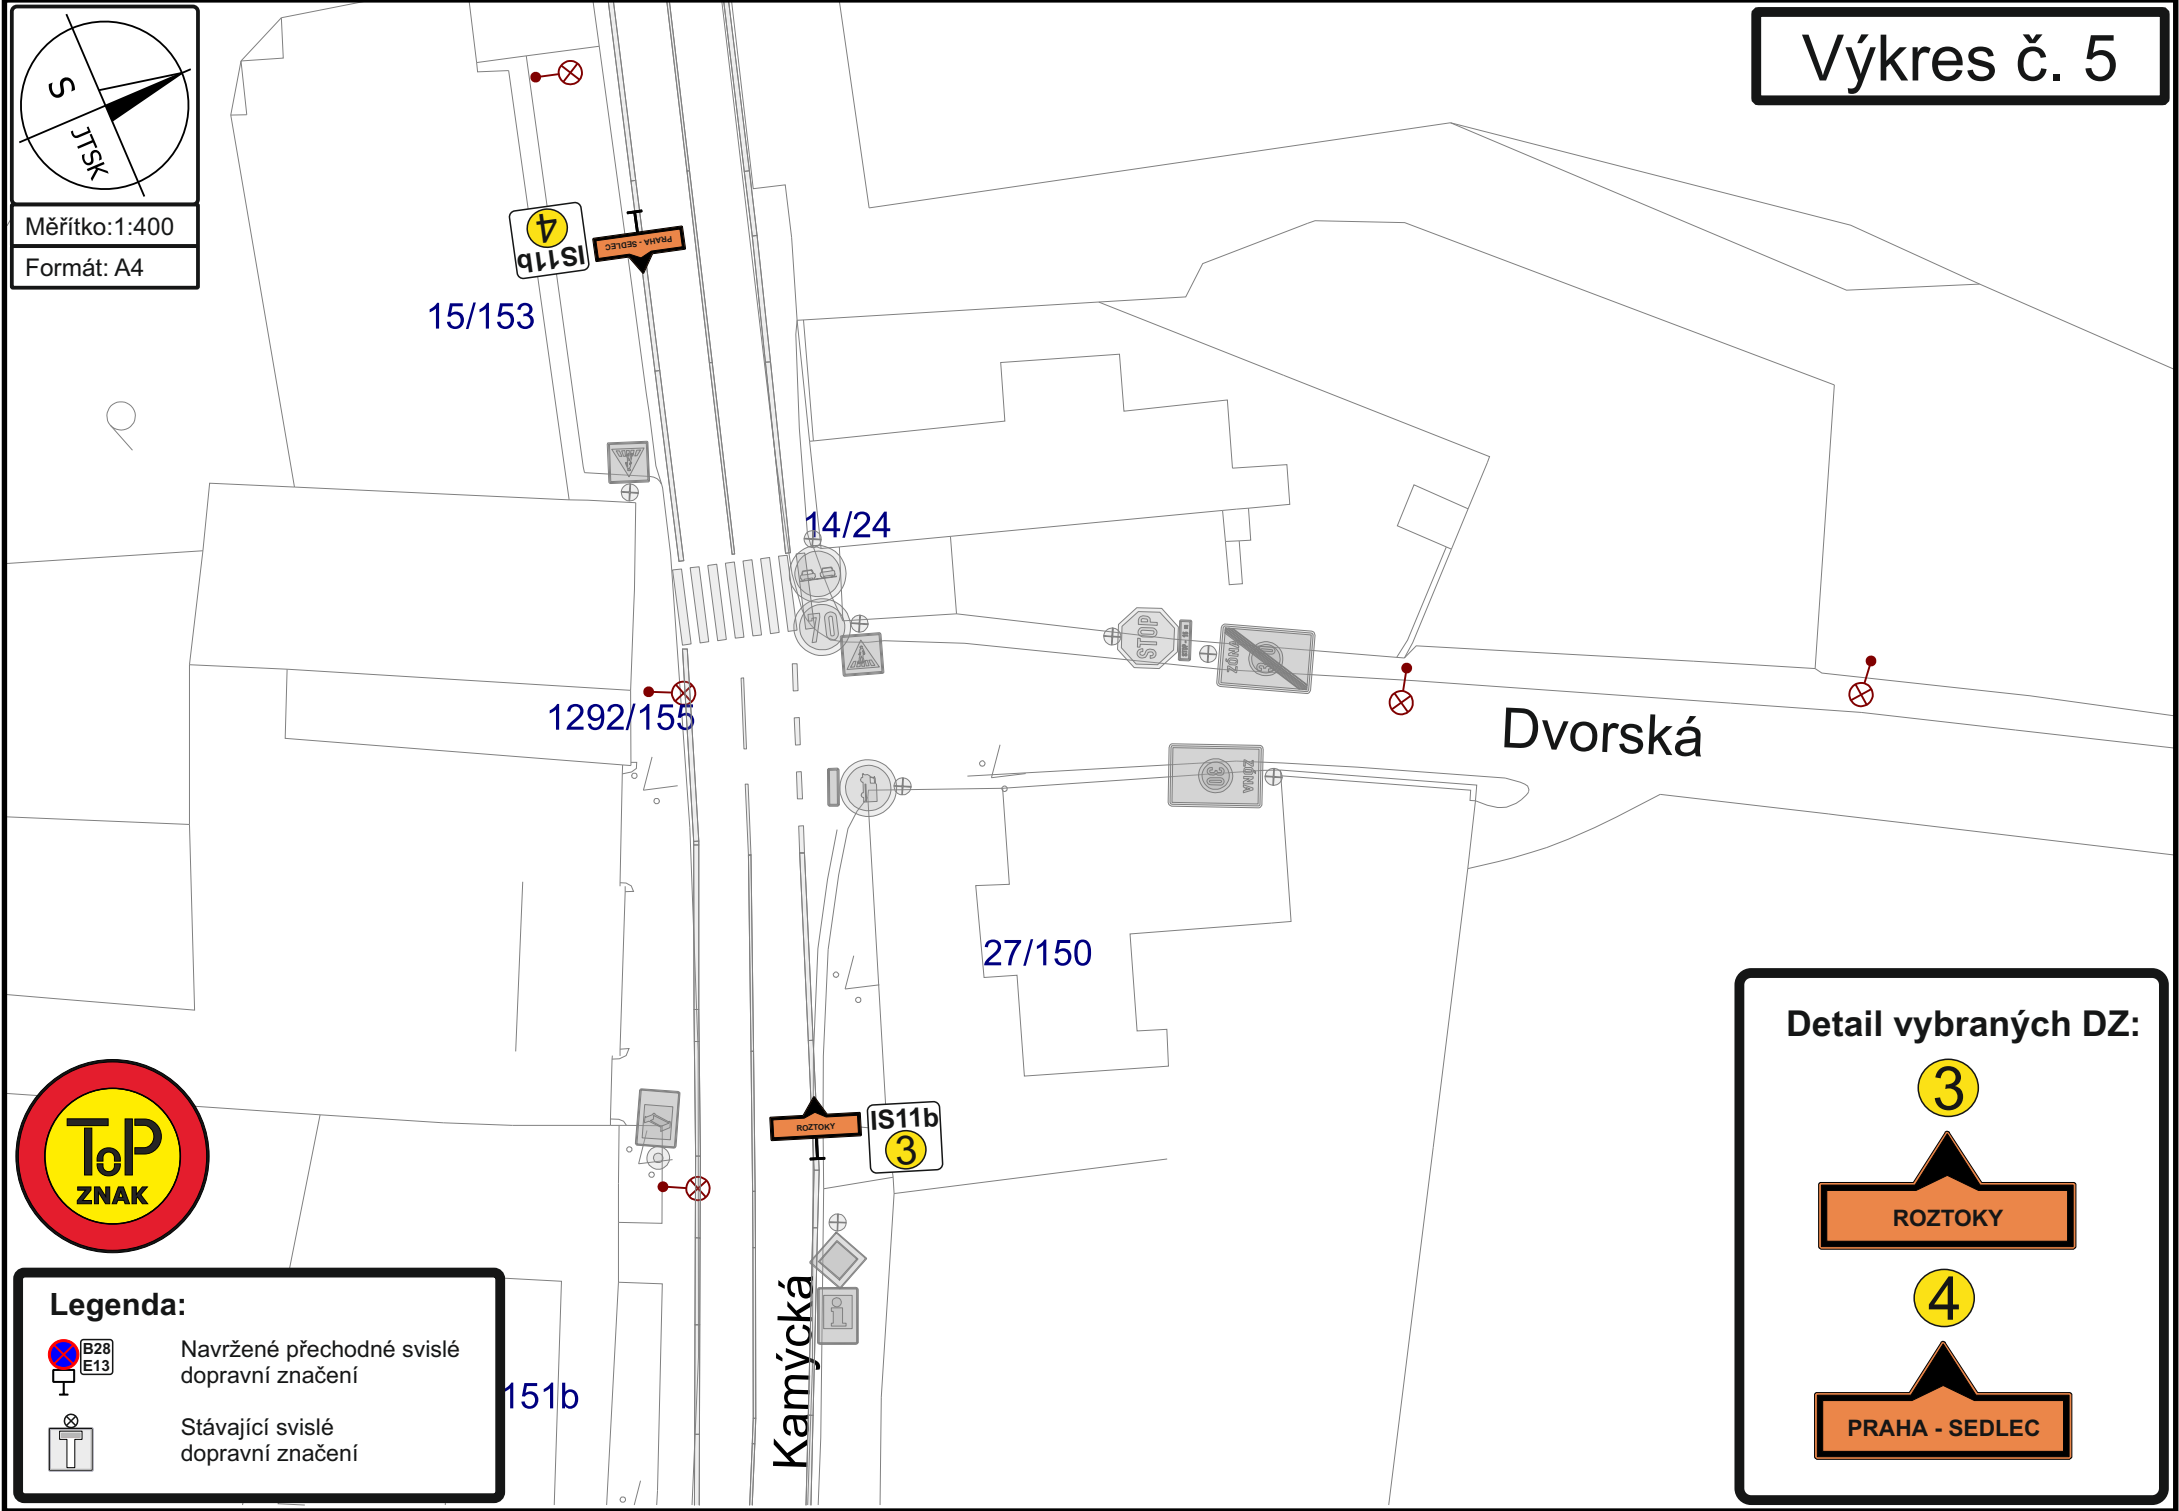

Legenda:

Navržené přechodné svislé dopravní značení

Stávající svislé dopravní značení



Detail vybraných DZ:

3

ROZTOKY

4

PRAHA - SEDLEC

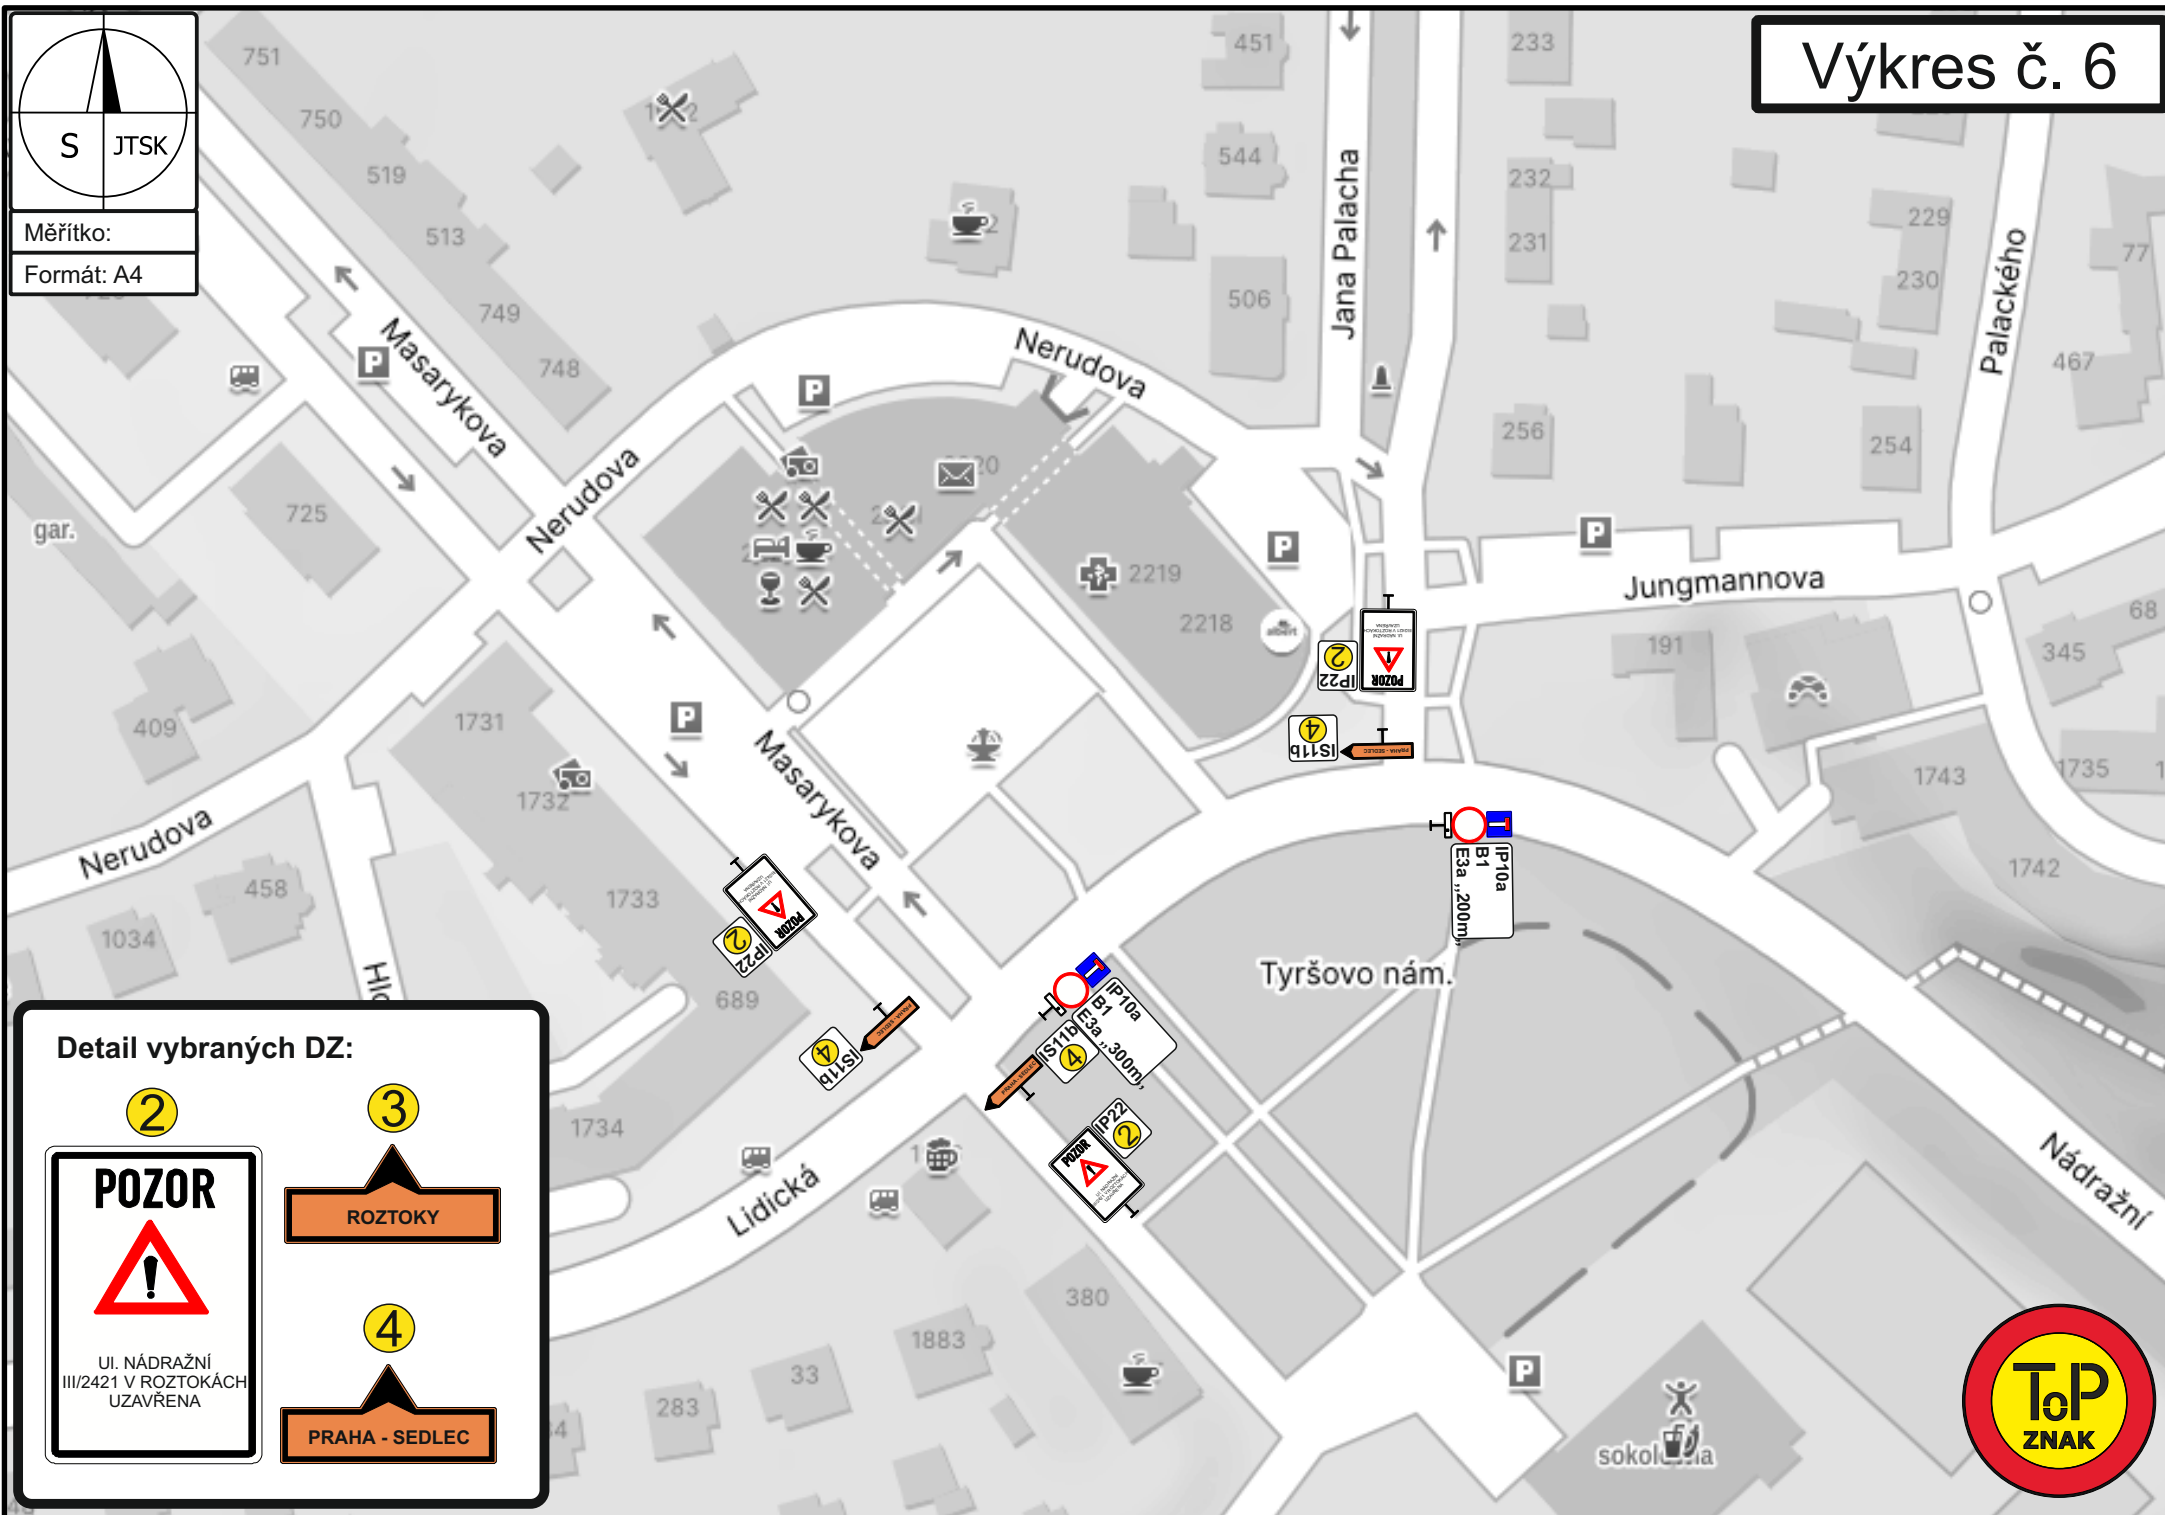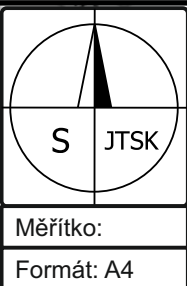


S

JTSK

Měřítko: 1:625

Formát: A2

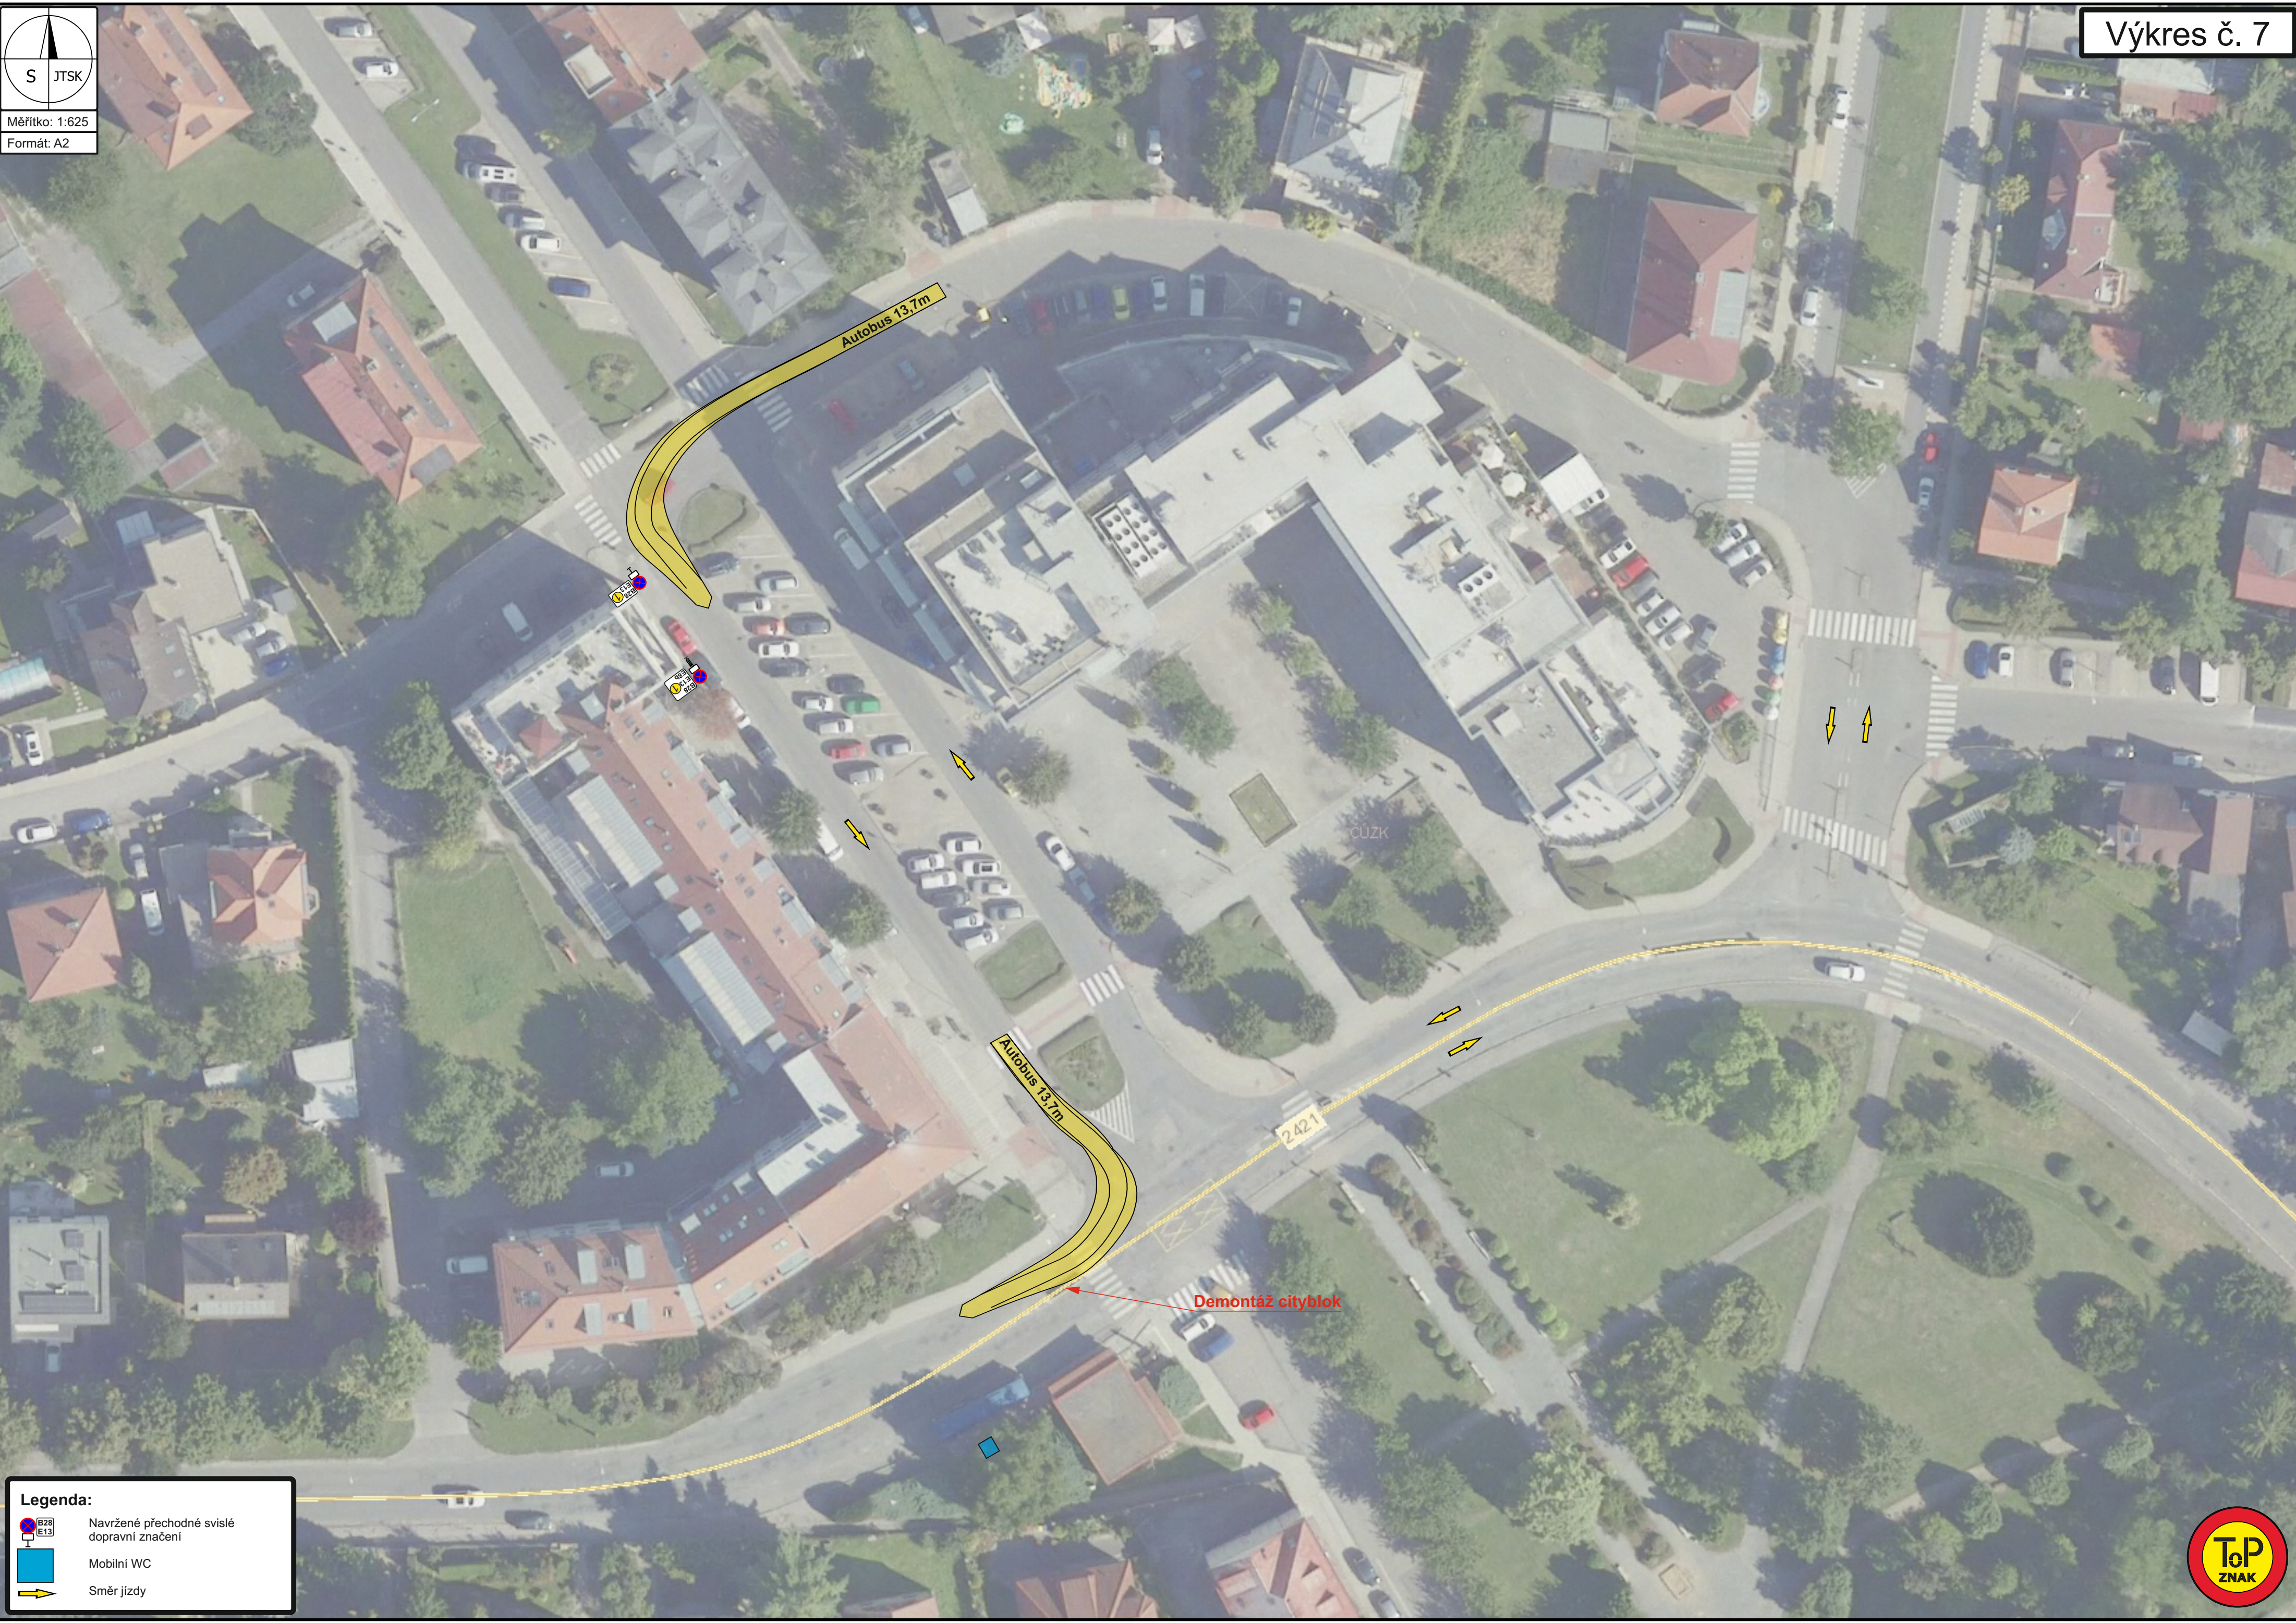

B28

E13

Navržené přechodné svislé dopravní značení

Mobilní WC

Směr jízdy

