



ZMĚNA Č. 1 ÚZEMNÍHO PLÁNU ROZTOKY


7. KOORDINAČNÍ VÝKRES

FINÁLNÍ PODoba


1:5 000




PLOCHY S ROZDÍLNÝM ZPŮSOBEM Využití

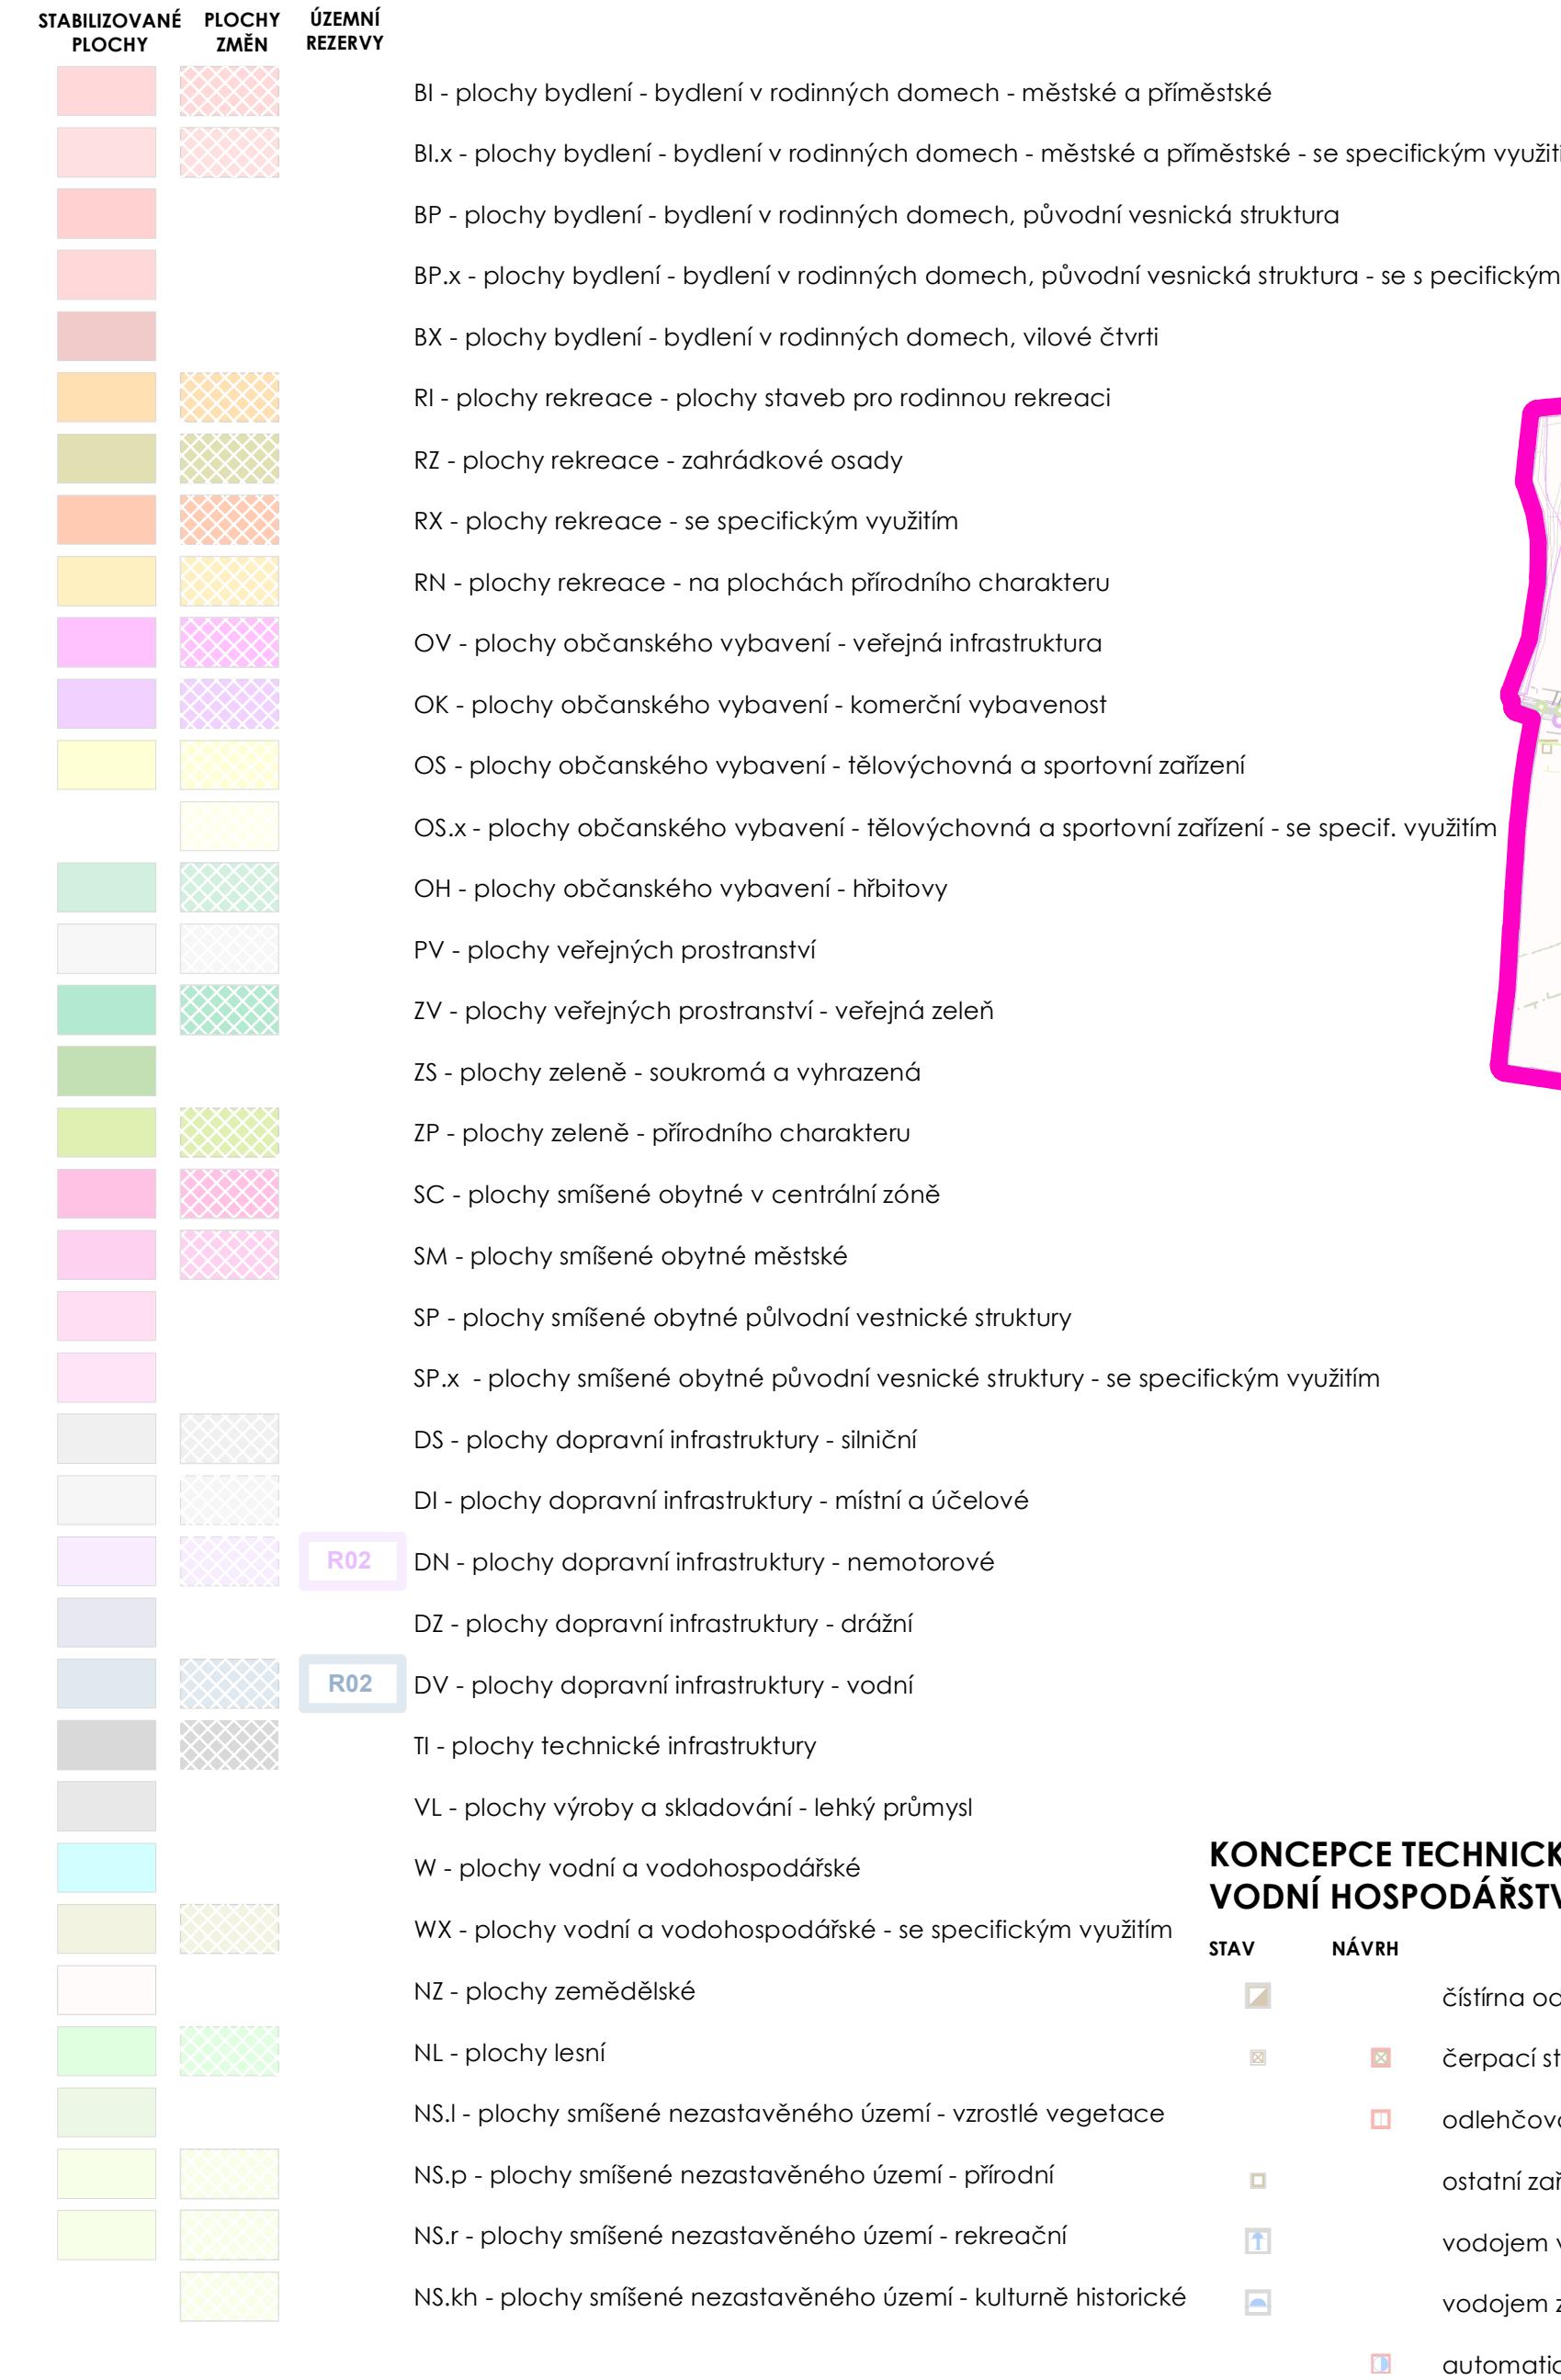


KONCEPCIE TECHNICKÉ INFRASTRUKTURY - ENERGETIKA

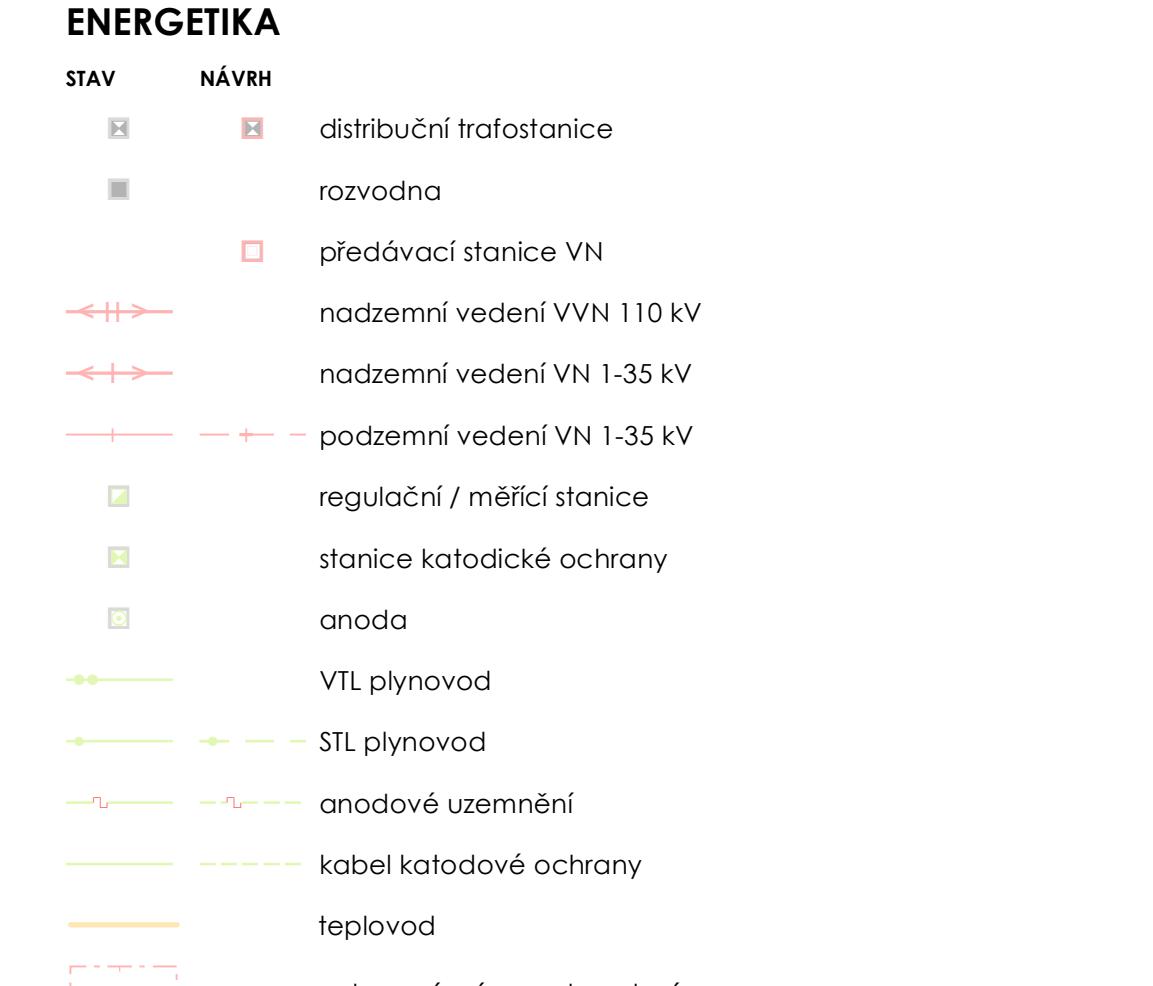

SPOJE

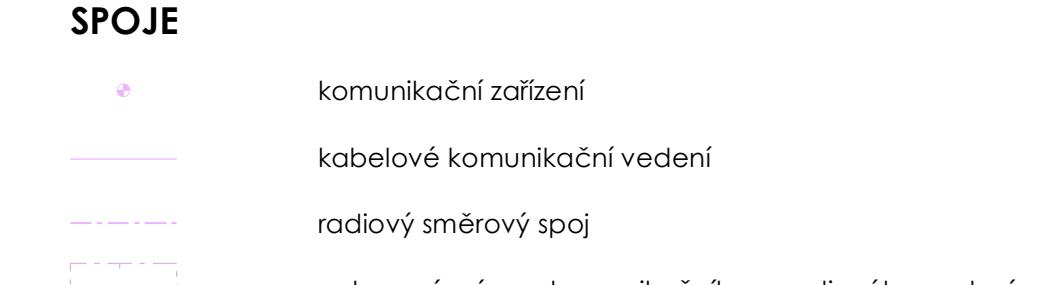

0 100 200 300 400 500 m

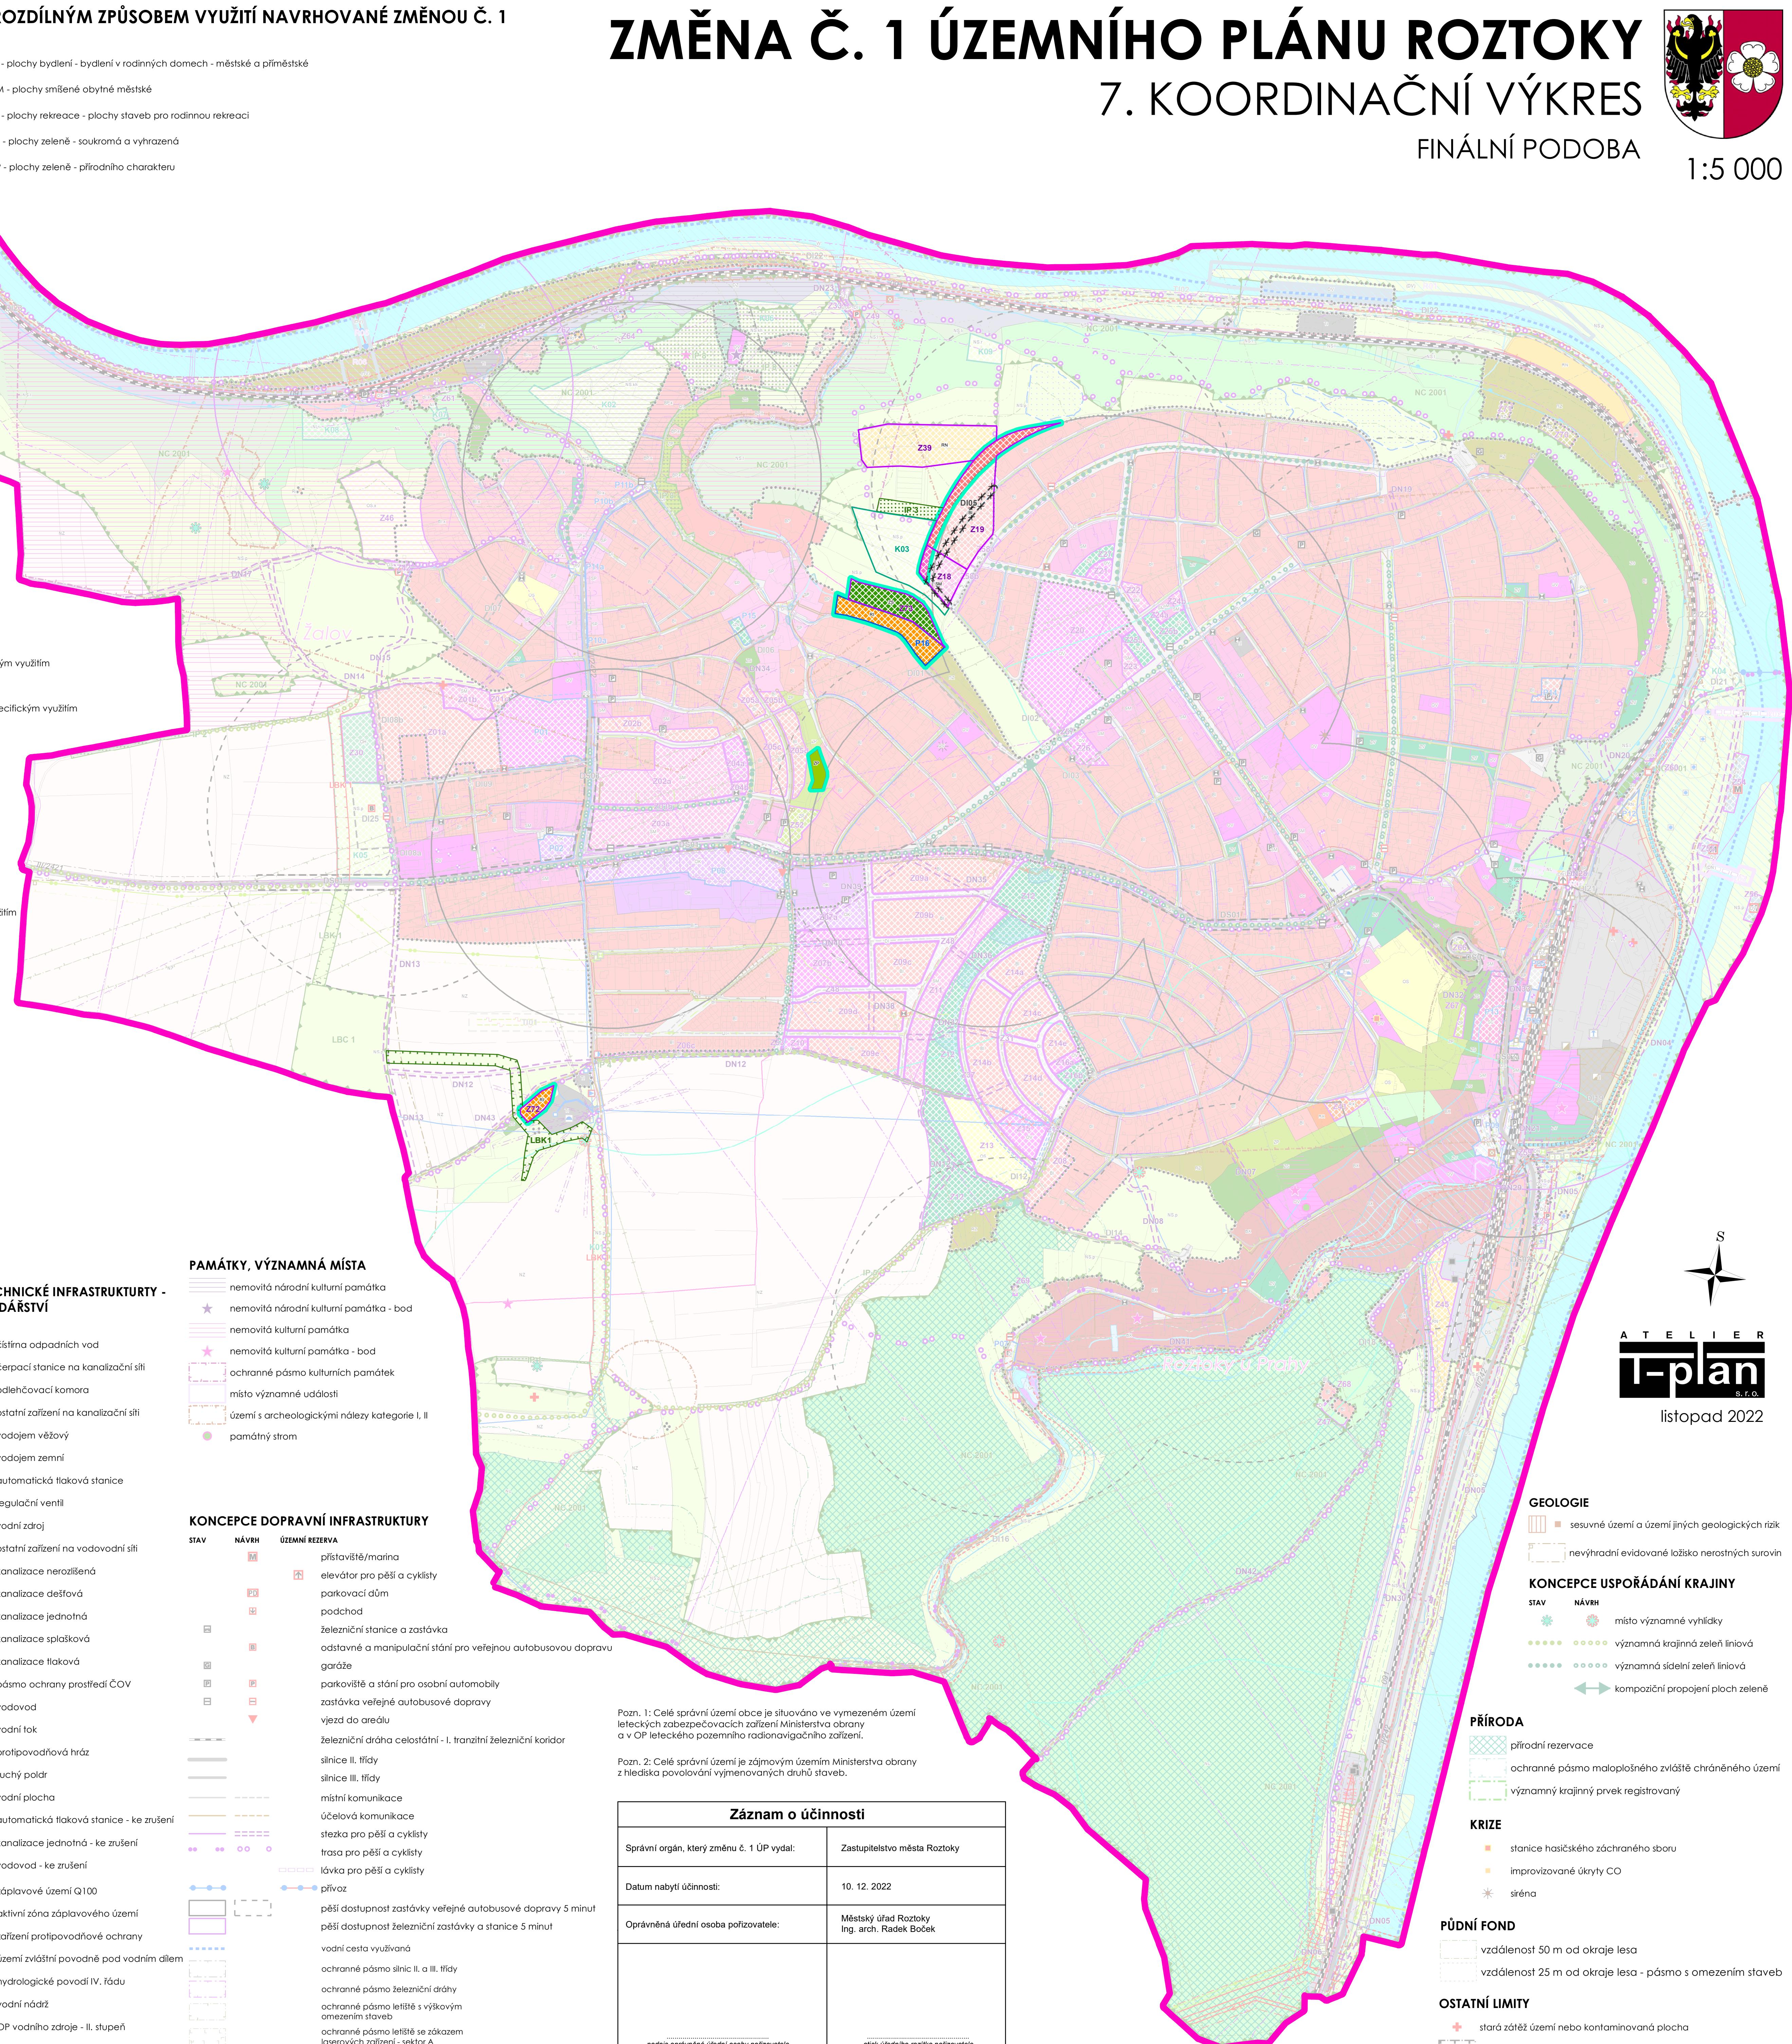

Záznam o účinnosti

Správní orgán, který změnu č. 1 ÚP vydal:	Zastupitelstvo města Roztoky
Datum nabytí účinnosti:	10. 12. 2022
Oprávněná úřední osoba pořizovatele:	Městský úřad Roztoky Ing. arch. Radek Boček
podpis oprávněné úřední osoby pořizovatele	otisk úředního razítka pořizovatele

ATELIER
I-plan
s.r.o.

listopad 2022

S

GEOLOGIE

sesuvné území a území jiných geologických rizik

nevýhradně evidované ložisko nerostných surovin

místo významné výhledky

významná krajinná zeleň liniová

významná sítidelná zeleň liniová

kompoziční propojení ploch zeleně

KONCEPCIE USPOŘÁDÁNÍ KRAJINY

místo významné výhledky

významná krajinná zeleň liniová

významná sítidelná zeleň liniová

kompoziční propojení ploch zeleně

PŘÍRODA

přírodní rezervace

ochranné pásmo maloplošného zvláště chráněného území

významný krajinný prvek registrovaný

významný krajinný prvek registrace

kompoziční propojení ploch zeleně

KRIZE

stanice hasičského záchranného sboru

improvizované úkryty CO

siréna

PUDNÍ FOND

vzdálenost 50 m od okraje lesa

vzdálenost 25 m od okraje lesa - pásmo s omezením staveb

ostatní limity

stará zátěž území nebo kontaminovaná plocha

ochranné pásmo hřbitova