




LEGENDA:

OBJEKTY STAVBY :

000 OBJEKT PŘÍPRAVY STAVĚNÍSE
SO 020 Příprava území a zařízení staveniště
100 OBJEKT POZEMČÍCH KOMUNIKACÍ
 SO 101 Rekonstrukce ul. Lidická v km 0,240-0,663
 SO 102 Rekonstrukce ul. Lidická v km 0,663-0,858
 SO 103 Rekonstrukce ul. Lidická v km 0,858+1,390
 SO 104 Rekonstrukce ul. Lidická v km 1,390-1,553
 SO 105 Rekonstrukce ul. Lidická v km 1,553-2,282
 SO 106 Rekonstrukce křižovatky ul. Lidická a Přemyslovská
 SO 107 Rekonstrukce ul. Přilepská v km 2,378-KÚ
 SO 108.1 Rekonstrukce napojení stávajících komunikací
 SO 108.2 Rekonstrukce napojení stávajících komunikací - nové
 SO 109.1 Chodník, parkovací a zelené plochy
 SO 109.2 Chodník, parkovací a zelené plochy - nové
 SO 110 Napojení parkoviště OC LIDL
 SO 180 Doplnění-náhradní opatření při výstavbě
 SO 186 Opravy komunikací před a po stavě
 SO 190.1 Definitivní dopravní značení a zařízení - hlavní trasa
 SO 190.2 Definitivní dopravní značení a zařízení - napojení MK
200 MÍSTNÍ OBJEKTY A ŽDI
 SO 201.1 Opěrné zdi
 SO 201.2 Opěrné zdi - pro nově chodníky
 SO 202 Rekonstrukce opěrné zdi v km 0,450
300 VODOHOSPODÁŘSKÉ OBJEKTY
 SO 301 Stokový systém A
 SO 302 Přípojky LV
 SO 303 Stoka "B"
 SO 304 Stoka "C.1"
 SO 305 Stoka "C.2"
 SO 306 Rušení stávajících kanalizací
 SO 307 Kanalizační přípojky
 SO 308 Rekonstrukce odvětvové Nádrazní - Kroupka
 SO 310 Společná stoka DN 300 v ul. Nádraží
 SO 350 Úpravy stávajících vodovodů v ul. Lidická
 SO 351 Rušení stávajících vodovodů v ul. Lidická
 SO 352 Úpravy stávajících vodovodů OK Žalov
 SO 353 Rušení stávajících vodovodů OK Žalov
 SO 354 Úpravy stávajících vodovodů Týřovské náměstí
 SO 355 Rušení stávajících vodovodů Týřovské náměstí
 SO 360 Úpravy stávajících vodovodů U Koruny
 SO 361 Rušení stávajících vodovodů U Koruny
400 ELEKTRO A SŮVLAKOVACÍ OBJEKTY
 SO 401 Přelozby a správy kabelových vedení 22 kV
 SO 402 Přelozby a správy kabelového vedení 1 kV
 SO 403.1 Veřejné osvětlení - komunikace
 SO 403.2 Veřejné osvětlení - chodníky
 SO 451 Přelozby a správy MTS
 SO 452 Přelozby a správy MTS v km 1,950-2,050
500 OBJEKTY TRUBNICH VEJENI
 SO 501 Přelozba STL plynovodu v ul. Lidická
 SO 502 Přilozby STL plynovodu v ul. Lidická
 SO 503 Rušení stávajícího STL plynovodu v ul. Lidická
700 OBJEKTY POZEMNICH STAVEB
 SO 701 Úprava dotčených objektů
 SO 702 Rozšíření zemního tělesa - Panenský II
800 OBJEKTY ÚPRAVY ÚZEMI
 SO 801.1 Vegetační úpravy - v záboru stavby
 SO 801.2 Vegetační úpravy - mimo zábor stavby
 SO 802 Rekulace
 SO 861 Provizorní oplocení
 SO 862 Definitivní oplocení

Fialové zbarvené objekty nejsou součástí DSP. Návrh je převzat s předchozího stupně dokumentace a je uveden z důvodu celkové koordinace.

STÁVAJÍCÍ POLOHOPIIS :

Stávající polohopis
 Stávající výškopis
 Stávající hranice parcel KN
 Stávající polohopis katastrálních území

STÁVAJÍCÍ INŽ. SITE :

Kanalizace (bez rozlišení druhu)
 Vodovod
 STL plynovod
 VTL plynovod
 Sdílavací kabely - nadzemní
 Vedení NN - nadzemní
 Vedení VN - nadzemní
 Vedení VN - podzemní

BAREVNÉ LCHOY :

Vozovka - Asfalt - kompletní vozovkové soustředění
 Vozovka - Asfalt - napojení vrstev vozovky
 Vozovka - Asfalt - pouze řezavými kytly
 Vozovka - Dlažba
 Vozovka - Dlažba - zastávky BUS; kružní kříž.
 Vozovka - Dlažba - zastávky BUS - pochází
 Vozovka - Dlažba - místní komunikace - pochází
 Chodník - Dlažba - běžné neplozbyžďené
 Chodník - Dlažba - Vjezdý/Sjazydý
 Chodník - Dlažba - hmatná - lemovaná hladkými prvky
 Chodník - Dlažba - Nehmatná - barevná - Kontrastní pás
 Zeleně
 Zeleně ve svahu - spád od obyčejného do obyčejného
 SO 801 - výsadba keřů a travlek
 SO 200 - Ždi
 SO 100 - Žibovky

NAVRHOVANÉ INŽ. SITE :

Vedení VN - nadzemní
 Vedení VN - nadzemní
 Vedení veřejného osvětlení
 Sdílavací vedení - nadzemní
 Sdílavací vedení - nadzemní
 Kanalizace dešťová
 Kanalizace jednotná
 Vodovodní potrubí
 STL plynovod
 Rušené síť
 Související investice

OSTATNÍ ĀRY :

Nově navzánené hrany
 Traťový
 Svodidla - v plné výšce
 Svodidla - výškové nářbyhy
 Ochranné opatření v zelených pásech
 Ochranné pásmo dráhy
 SO 020 - Zařízení staveniště
 SO 800/100 - Oplocení/zábordí
 Hranice stavby (vnější hranice všech záborů)
 Hranice ochranného pásmu poz. komunikace

OSTATNÍ :

Papír stavebních objektů
 SO 100 - Uliční vpust č.35
 SO 403 - Stokový VD nové/rušené
 Kanalizační šachta
 Vtokový objekt
 SO - 190 Nové VDZ
 SO 020 - Kácené stromy
 SO 020 - Plochy keřového porostu k odstranění
 SO 801 - Výsadba stromů
 SO 801 - Stávající stromy - ochrana

Souřadnicový systém JTSK **Výškový systém Bpv**

pudis projektová, průzkumná a konzultační společnost
 PUDIS a.s., Podbabská 1014/20, 160 00 Praha 6
 tel.: +420 267 704 111, www.pudis.cz, info@pudis.cz

Vpracoval: Ing. Dušan Merta	Hlavní inženýr projektu: Ing. Dušan Merta Výrobní řešitel: Ing. Jan Vlček	Inventor: Středočeský kraj Zbrovovský 11 150 21 Praha 5
Odpovědný projektant: Ing. Dušan Merta Číslo zakázky: 1-9468-0001-02	Řešitel společnosti: Ing. Martin Höfler Datum: 04/2022	Středočeský kraj
Aké: II/242, III/2421, III/2422 Rostoky, rekonstrukce silnice	Měřítka: 1:500 Stupeň: DSP	Formát: 8x A4 Souprava:
Příloha: KOORDINAČNÍ SITUAČNÍ VÝKRES - 5. DÍL	Číslo přílohy: C.3.5	