


ZMĚNA Č. 1
REGULAČNÍHO PLÁNU SOLNÍKY
VÝKRES NAVRŽENÉ REGULACE

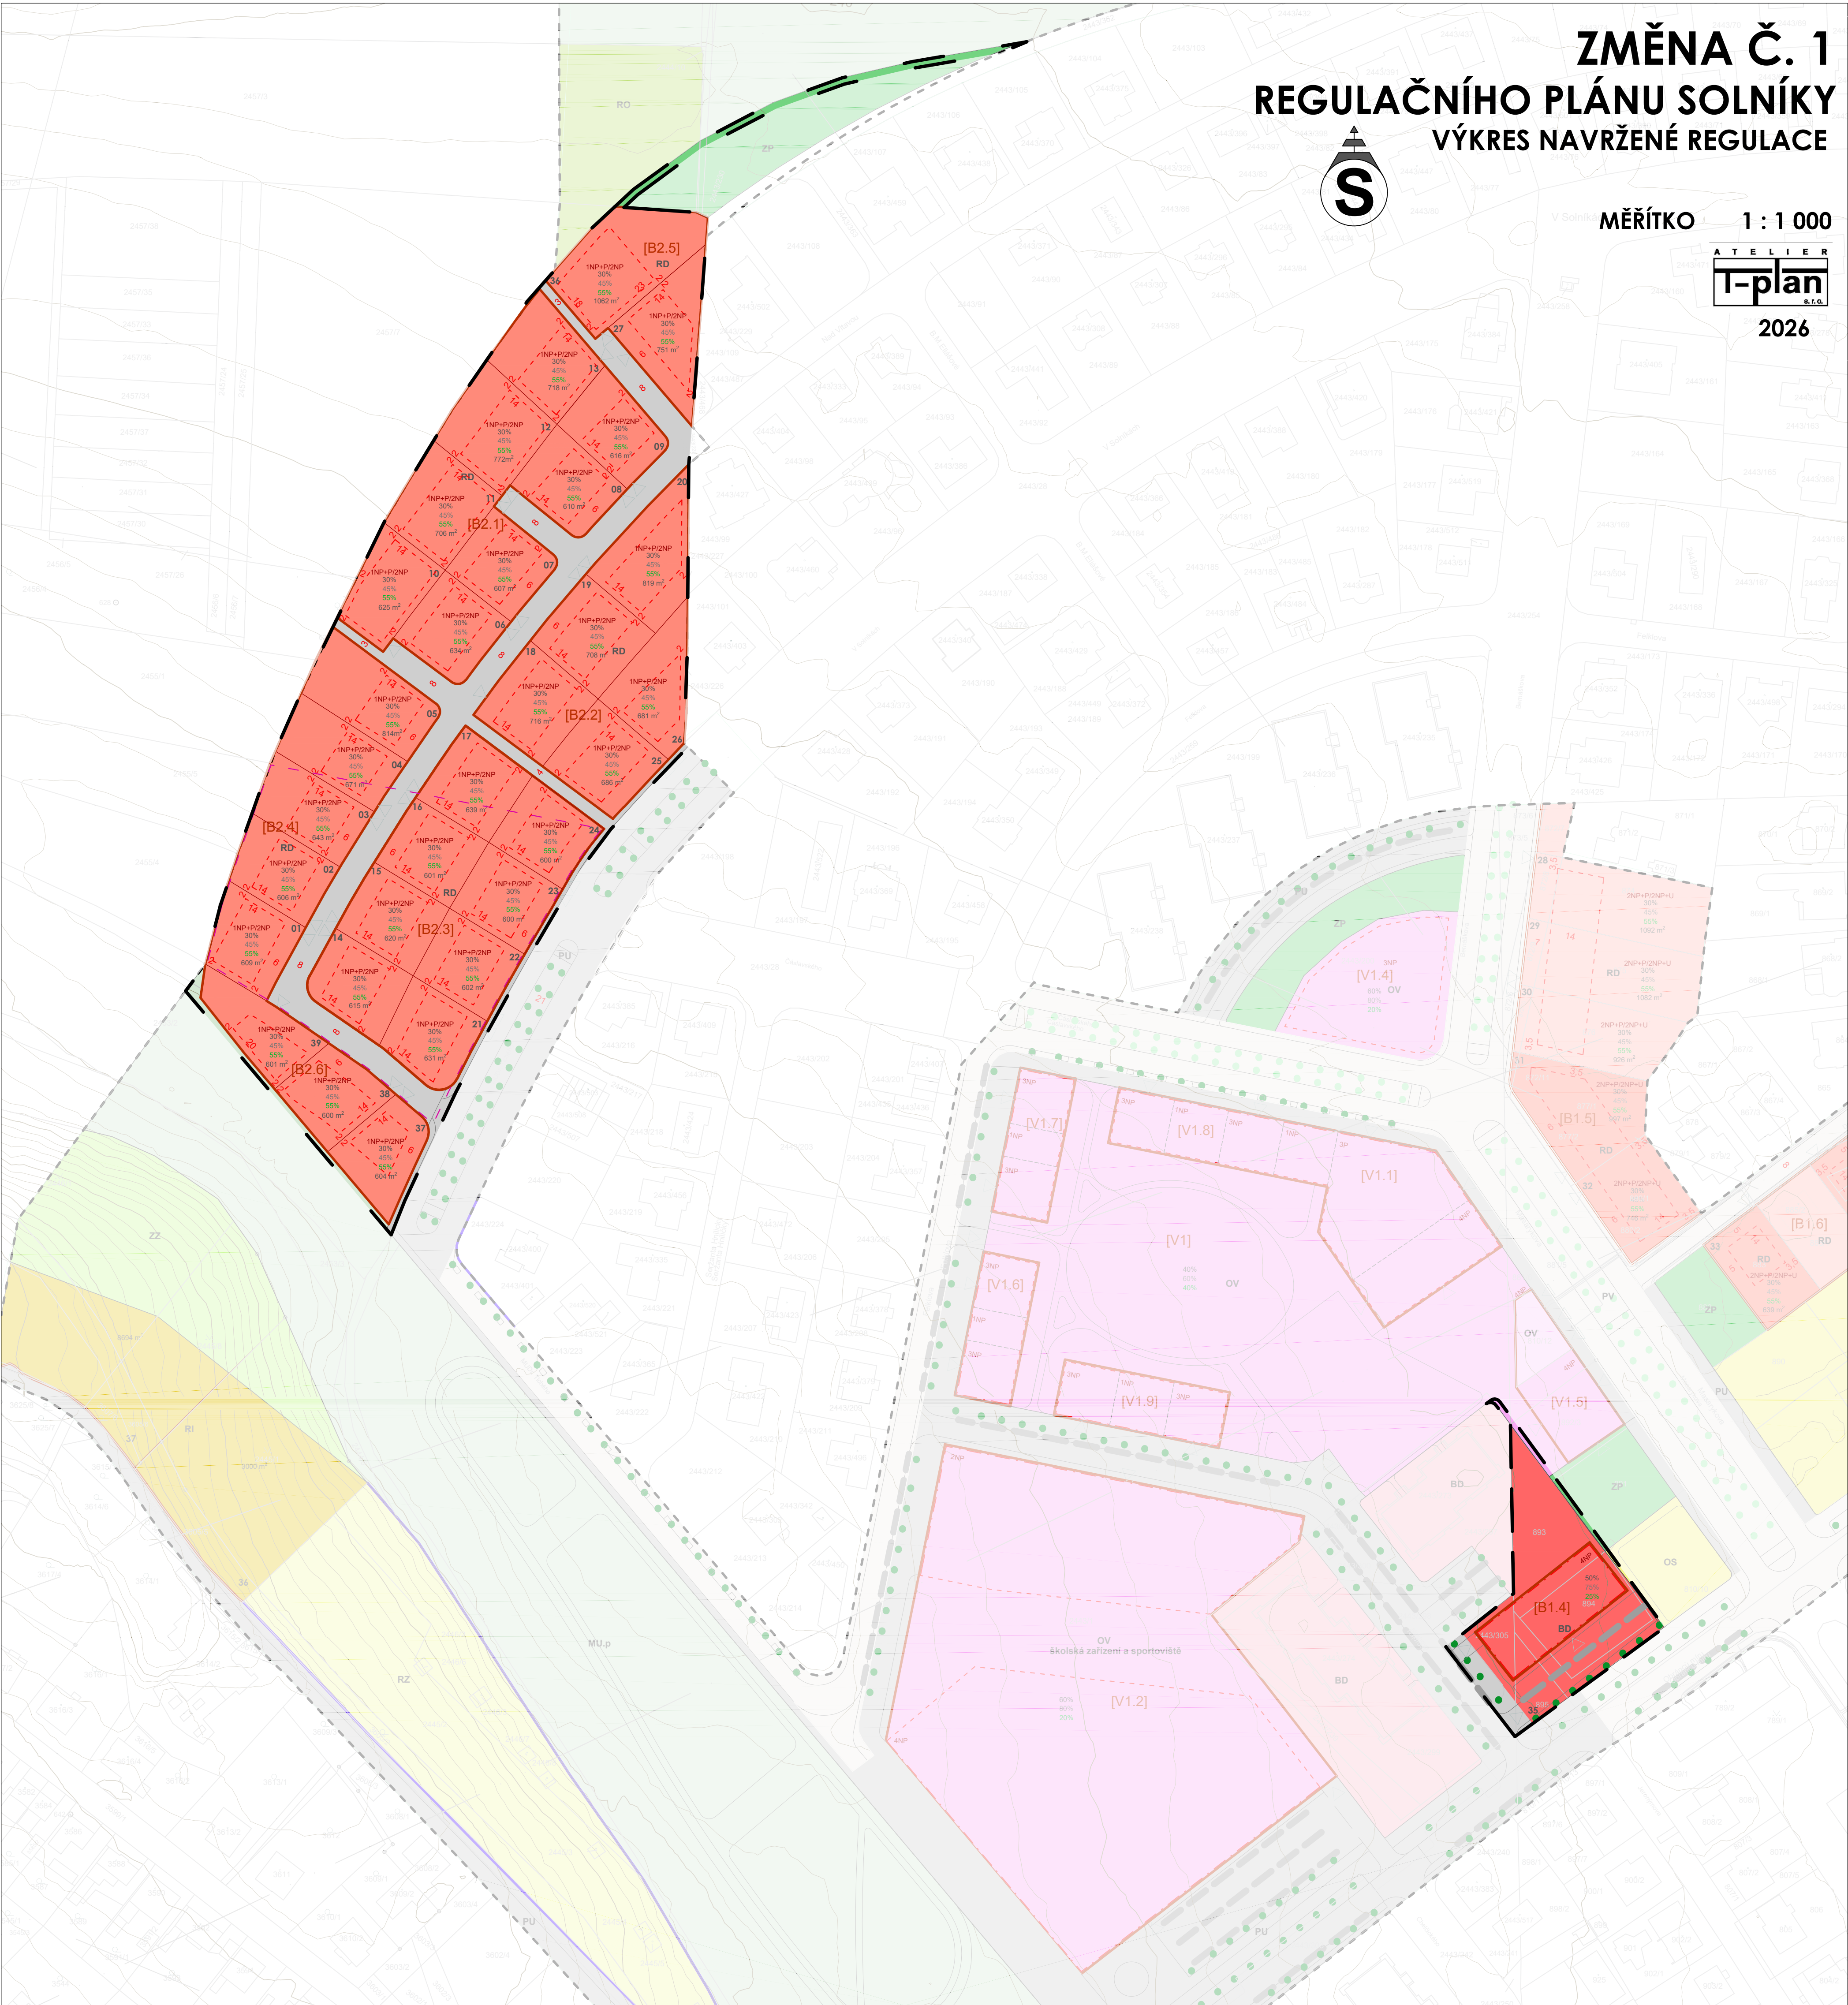

MĚŘITKO 1 : 1 000



Změna č. 1

	plochy řešené změnou č. 1
	hranice parcel
	vrstevnice

návrh	Podmínky pro vymezení a využití pozemků
RD	RD - bydlení v rodinných domech
BD	BD - bydlení v bytových domech
PU	PU - veřejná prostranství všeobecná
návrh	Podmínky pro vymezení a využití pozemků
	uliční čára
	parcelní čára
01	číslo parcely
[B2.1]	označení bloku
600 m²	výměra parcely
	možné umístění občanského vybavení

návrh	Podmínky pro umístění a prostorové uspořádání veřejné infrastruktury
	vjezd na pozemek plovoucí
	hranice komunikace
	parkovací stání
návrh	Podmínky pro umístění a prostorové uspořádání zeleně
	stromoradií

	Podmínky pro umístění a prostorové uspořádání staveb
	stavební čára pevná
	stavební čára nepřekročitelná
	rozhraní prostorové regulace
2	vzdálenost mezi regulačními čarami nebo mezi regulační a parcelní čarou (m)
1NP	maximální výška zástavby
30%	KZB – koeficient zastavění budovami
45%	KZP – koeficient zastavěných ploch
55%	KZ – koeficient zeleně

Regulační plán

	hranice řešeného území
	hranice parcel
	vrstevnice

stav	návrh	Podmínky pro vymezení a využití pozemků
RD	RD	RD - bydlení v rodinných domech
BD	BD	BD - bydlení v bytových domech
RI	RI	RI - rekreace individuální
RZ	RZ	RZ - rekreace v zahrádkářských osadách
RO	RO	RO - rekreace na oddechových plochách
OS	OS	OS – občanské vybavení sport
OV	OV	OV – občanské vybavení veřejné
PU	PU	PU - veřejná prostranství všeobecná
ZP	ZP	ZP - zele parková a parkové upravená
ZZ	ZZ	ZZ - zeleň zahradní a sadová
MU.p	MU.p	MU.p - smíšené krajinné – přírodní priority
LU	LU	LU - lesní všeobecné

stav	návrh	Podmínky pro vymezení a využití pozemků
		uliční čára
		parcelní čára
01	01	číslo parcely
[B2.1]	[B2.1]	označení bloku
		hranice komunikace

stav	návrh	Podmínky pro umístění a prostorové uspořádání veřejné infrastruktury
		vjezd na pozemek plovoucí
		vjezd na pozemek pevný
		parkovací stání
návrh		Podmínky pro umístění a prostorové uspořádání zeleně
		stromoradií

	Podmínky pro umístění a prostorové uspořádání staveb
	stavební čára pevná
	stavební čára nepřekročitelná
	rozhraní prostorové regulace
2	vzdálenost mezi regulačními čarami nebo mezi regulační a parcelní čarou (m)
1NP	maximální výška zástavby
30%	KZB – koeficient zastavění budovami
45%	KZP – koeficient zastavěných ploch
55%	KZ – koeficient zeleně