


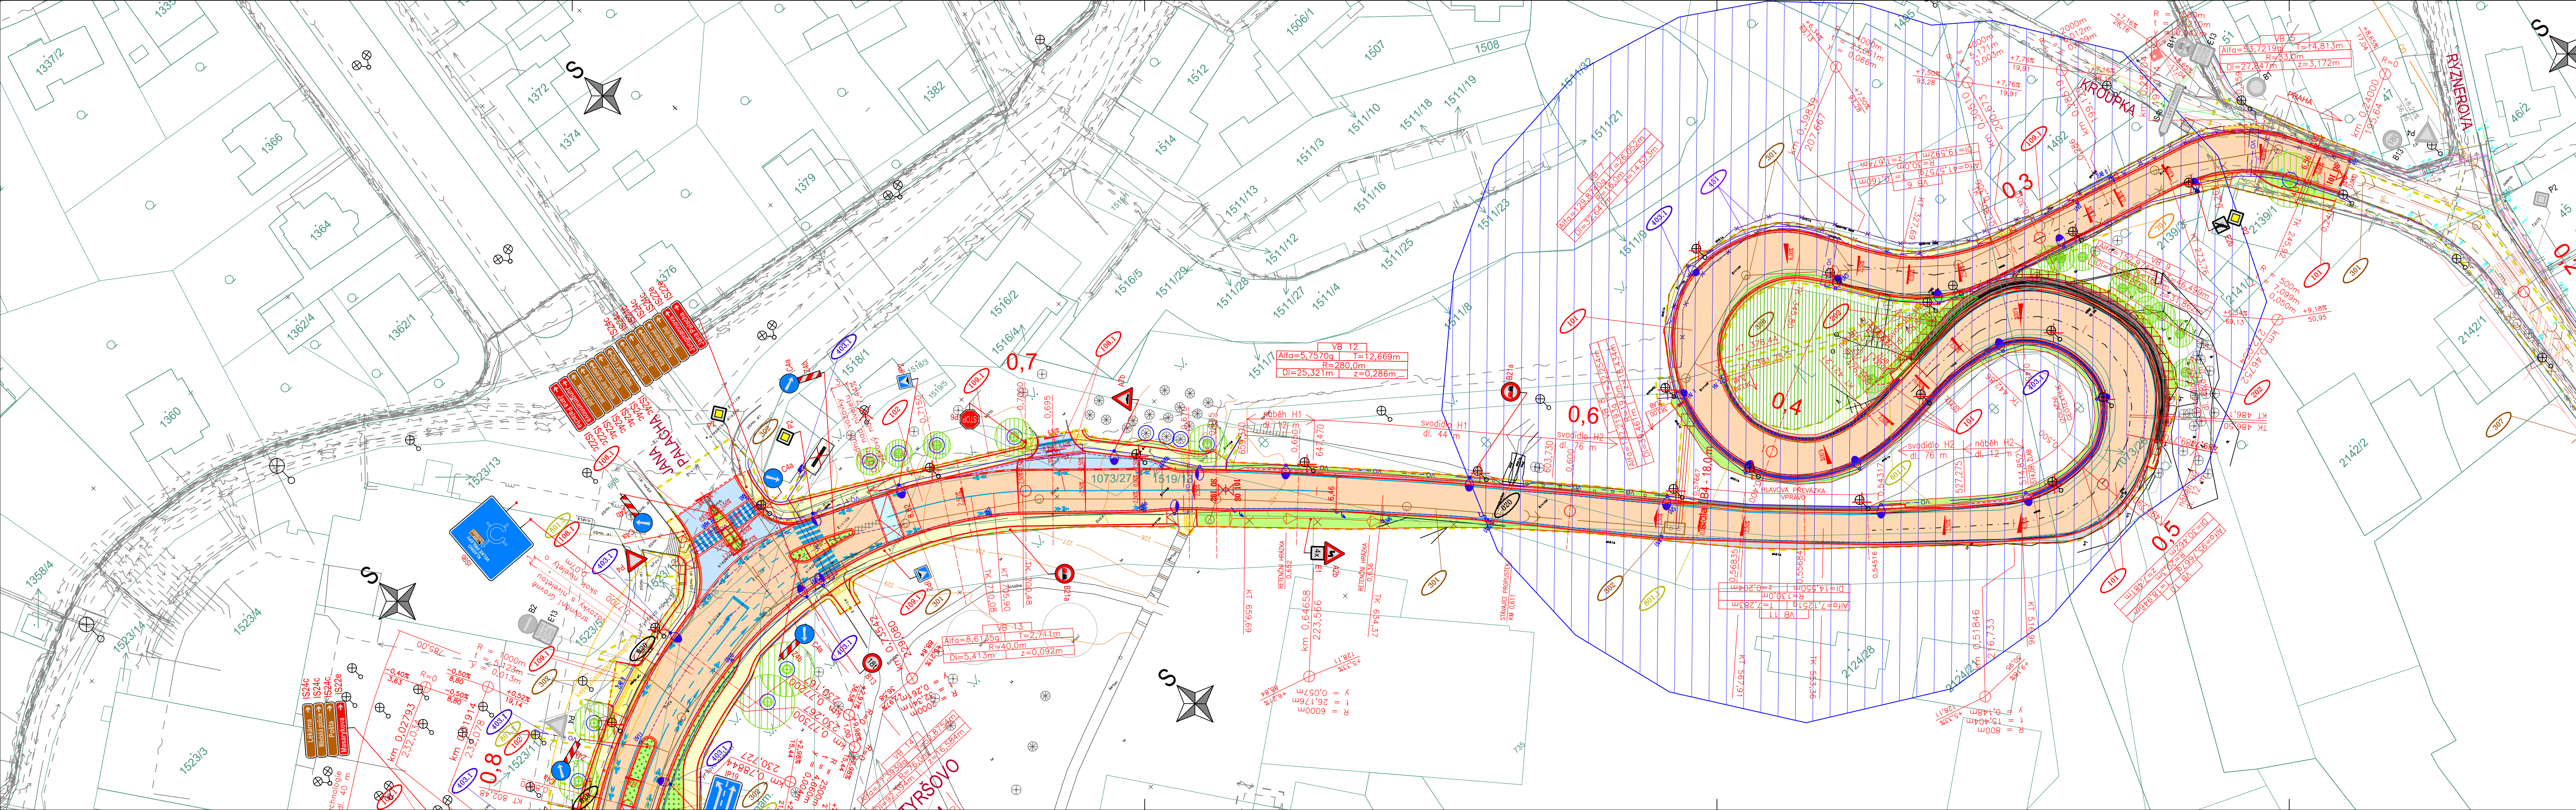

--	--	--

[illegible]

000	OBJEKTY PŘÍRODNÍ STAVENISŤE	
SO 020	Příprava území a zařízení staveniště	
100	OBJEKTY POZNĚMICH KOMUNIKACÍ	
SO 101	Rekonstrukce ul. Lidická v km 0,240-0,663	
SO 102	Rekonstrukce ul. Lidická v km 0,663-0,858	
SO 103	Rekonstrukce ul. Lidická v km 0,858-1,390	
SO 104	Rekonstrukce ul. Lidická v km 1,390-1,553	
SO 105	Rekonstrukce ul. Lidická v km 1,553-2,282	
SO 106	Rekonstrukce křižovatky ul. Lidická a Přemysla	
SO 107	Rekonstrukce ul. Přelipské v km 2,378-400	
SO 108	Rekonstrukce napojení stávajících komunikací	
SO 108.2	Rekonstrukce napojení stávajících komunikací	
SO 109.1	Chodníky, parkovací a zelené plochy	
SO 109.2	Chodníky, parkovací a zelené plochy - nové	
SO 110	Napojení parkoviště a OK LIDL	
SO 180	Dopravní a dopravní zařízení při výstavbě	
SO 186	Průmyslové a zemědělské stavby	
SO 190.1	Definitivní dopravní značení a zařízení - hlava	
SO 190.2	Definitivní dopravní značení a zařízení - napáje	

SO 201,2 Opěrné zdi – pro nové chodníky
SO 202 Rekonstrukce opěrné zdi v km 0,450
300 VODOHOSPODÁŘSKÉ OBJEKTY
SO 301 Stokový systém A
SO 302 Připojky UV
SO 303 Stoka "b"
SO 304 Stoka "c.1"
SO 305 Stoka "c.2"
SO 306 Rušení stávajících kanalizací

SO 307	Kanalizační přípojky
SO 308	Bekonstrukce oddělovače Nádražní – Kroupka

50 310 Spáňová stoka DN 300 v ul. Nádražní
50 350 Úpravy stávajících vodovodů v ul. Lidická
50 351 Rušení stávajících vodovodů v ul. Lidická
50 352 Úpravy stávajících vodovodů OK Žalov
50 353 Rušení stávajících vodovodů OK Žalov
50 354 Úpravy stávajících vodovodů Tyršovo náměstí
50 355 Rušení stávajících vodovodů Tyršovo náměstí
50 360 Úpravy stávajících vodovodů U Koruny
50 361 Rušení stávajících vodovodů U Koruny

400 ELEKTRO A SÍŤOVACÍ OBJEKTY
400 401 Přeliský a úpravy kabelového vedení 22 kV
400 402 Přeliský a úpravy kabelového vedení 22 kV

SO 402 Přeložky a úpravy kabelového vedení 1 kv
SO 403.1 Veřejné osvětlení – komunikace

SO 403	Vejřejné osvětlení – chodníky
SO 451	Přelazky a úpravy MTS
SO 452	Přelazky a úpravy MTS v km 1,950–2,050
800	<u>OBJEKTY TRATYVŮ VEDENÍ</u>
SO 501	Přelazky v ul. Lidická
SO 502	Připravy STL plynovodů v ul. Lidická
SO 503	Rušení stávajícího STL plynovodů v ul. Lidická
700	<u>OBJEKTY POZEMNÍCH STAVEB</u>
SO 701	Úprava dotčených objektů
SO 702	Rozšíření zemního tělesa – Ponenská II
800	<u>OBJEKTY ÚPRAVY OZEMI</u>
SO 801.1	Vegetační úpravy – v záboru stavby
SO 801.2	Vegetační úpravy – v mimo zábor stavby
SO 802	Rekultivace
SO 861	Provizorní oplocení
SO 862	Definitivní oplocení

POZNÁMKA:
Figurové zbarvené objekty nejsou součástí DSP. Návrh je př.

předchozího stupně dokumentace a je uveden z důvodu koordinace.

STÁVAJÍCÍ POLOHOPIS :


353,47	Stávající polohopis
	Stávající výškopis
1005/18 \ 553/5	Stávající hranice parcel KN
	Stávající polohopis katastrálních úze

[illegible]

STAVAJICI INŽ. SÍŤE :		
—	—	Kanalizace (bez rozlišení)
—	—	Vodovod
—	—	STL plynovod
—	—	VTL plynovod
—	—	Saškolovací kabely – podzemí
—	—	Vedení NN – podzemní
—	—	Vedení VN – podzemní
—	—	Vedení VN – nadzemní

		Vozovka – Asfalt – kompletní vozovkové soustředění
		Vozovka – Asfalt – napojení vrstev vozovky
		Vozovka – Asfalt – pouze frézování krytu
		Vozovka – Dlažba
ovská		Vozovka – Dlažba – zastávky BUS; okružní křiž.
		Vozovka – Dlažba – zastávky BUS – pochozí
– nové		Vozovka – Dlažba – místní komunikace – pochozí

úprava úprava úprava úprava úprava úprava úprava úprava úprava		Chodník – Dlažba – Vjezdy/vjezdy
		Chodník – Dlažba – hmatná – lemovaná hladkými prvky
		Chodník – Dlažba – NEhmatná – barevná – Kontrastní pás
		Zeleň
		Zeleň ve svahu – spád od osy dolů/od osy nahoru
		SO 801 – výsadba keřů a trvalek
		SO 200 – Zdi
		SO 100 – Žlabovky
		Ochranné pásmo PUPFL 50m

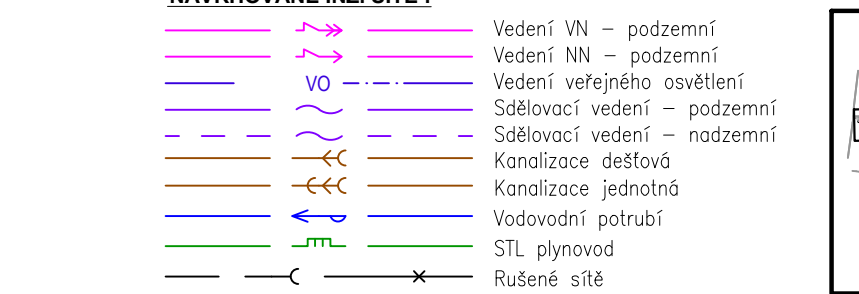

PŘESNOST ZÁKRESŮ STÁVAJÍCÍCH INŽENÝRSKÝCH SÍTÍ ODPOVÍDÁ KVALITĚ
ORIENTAČNÍ A PŘED ZAHÁJENÍM STAVEBNÍCH PRACÍ JE NUTNO JE Z

Souřadnicový systém JTS

Výškový systém

 PUDIS		projektová, průzkumná a konzultační společnost PUDIS a.s., Podbabská 1014/20, 160 00 Praha 6 tel.: +420 267 004 111, www.pudis.cz , info@pudis.cz	
Vypracoval: Ing. Dušan Merta	Hlavní inženýr projektu: Ing. Dušan Merta	Investor: Středočeský kraj Zborovská 11 150 21 Praha 5	
	Výrobní ředitel: Ing. Jan Vlček		
Odpovědný projektant: Ing. Dušan Merta	Ředitel společnosti: Ing. Martin Höfler		
Číslo zakázky: 1-9468-0001-02	Datum: 04/2022	Středočeský kraj	