


ZMĚNA Č. 1
REGULAČNÍHO PLÁNU SOLNÍKY
VÝKRES DOPRAVNÍ A TECHNICKÉ INFRASTRUKTURY



MĚŘÍTKO 1 : 1 000



2026

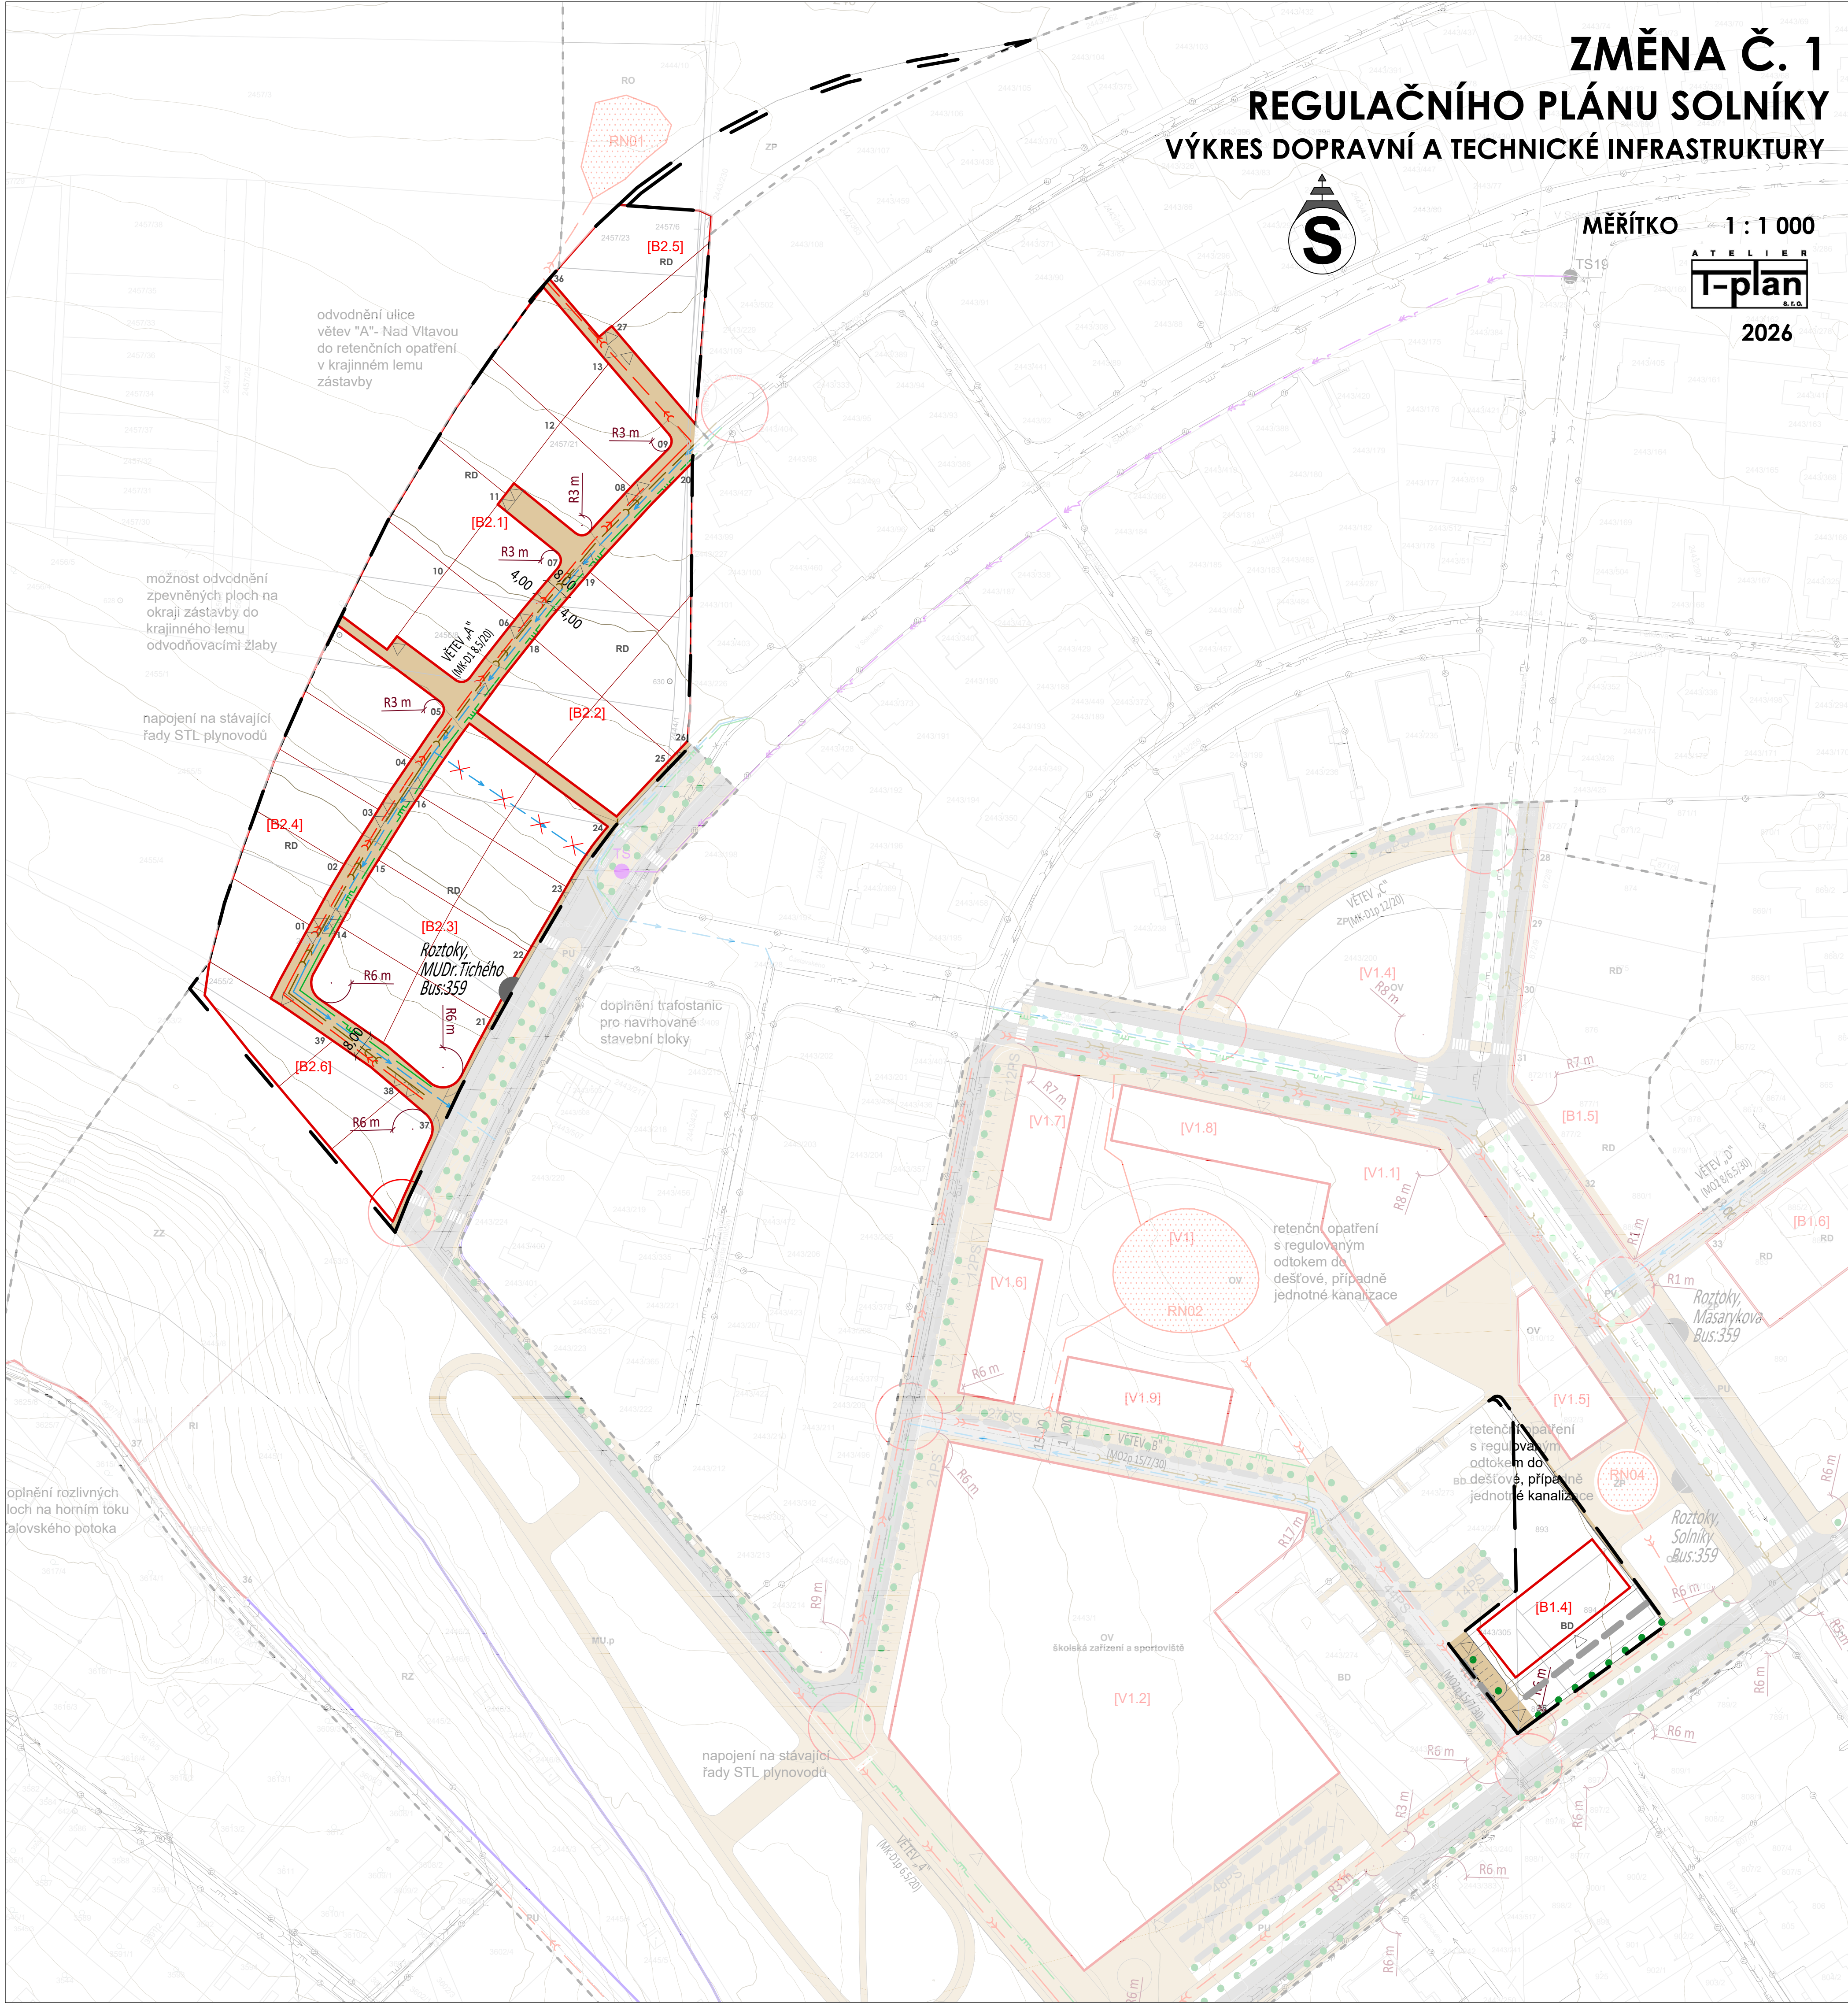

Změna č. 1

	plochy řešené změnou č. 1
	hranice parcel
	vrstevnice

návrh	Dopravní infrastruktura
	obytné zóny/ pěší zóny
	označení typu komunikace
	vjezd na pozemek pevný/plovoucí
	napojení na stávající komunikaci
	hranice komunikace
	autobusová zastávka
	parkovací stání
	stromořadí

návrh	rušeno	Technická infrastruktura
		dešťová kanalizace
		retenční nádrž
		splašková kanalizace
		vodovod
		vedení vysokého napětí
		trafostanice
		STL plynovod

návrh	Podmínky pro vymezení a využití pozemků
	uliční čára
	parcelní čára
01	číslo parcely

Regulační plán

	hranice řešeného území
	hranice parcel
	vrstevnice

stav	návrh	Dopravní infrastruktura
		obslužné komunikace
		obslužné zklidněné komunikace
		obytné zóny/ pěší zóny
		označení typu komunikace
		vjezd na pozemek pevný/plovoucí
		napojení na stávající komunikaci
		přechod pro chodce
		osa komunikace III. třídy
		hranice komunikace
		autobusová zastávka
		parkovací stání
		zpomalovací práh
		stromořadí

stav	návrh	rušeno	Technická infrastruktura
			dešťová kanalizace
			retenční nádrž
			splašková kanalizace
			vodovod
			vedení vysokého napětí
			trafostanice
			STL plynovod
			čerpací stanice

stav	návrh	Podmínky pro vymezení a využití pozemků
		uliční čára
		parcelní čára
01		číslo parcely