




LEGENDA: OBJEKTY STAVBY : 000 - OBJEKTY PŘÍPRAVY STAVĚNÍSE SO 002 Příprava číselní a zařízení staveniště 100 - OBJEKTY POZEMNÍCH KOMUNIKACÍ SO 101 Rekonstrukce ul. Lidická v km 0,240-0,663 SO 102 Rekonstrukce ul. Lidická v km 0,663-0,858 SO 103 Rekonstrukce ul. Lidická v km 0,858-1,300 SO 104 Rekonstrukce ul. Lidická v km 1,300-1,553 SO 105 Rekonstrukce ul. Lidická v km 1,553-2,282 SO 106 Rekonstrukce Křivčelský ul. Lidická a Přemyslovská SO 107 Rekonstrukce ul. Přilepské v km 2,378-K0 SO 108.1 Rekonstrukce napojení stávajících komunikací SO 108.2 Rekonstrukce napojení stávajících komunikací – nové SO 109.1 Chodníky, parkovací a zelené plochy – nové SO 109.2 Chodníky, parkovací a zelené plochy – nové SO 110 Napojení parkoviště OC LIDL SO 180 Dopravní-inženýrské opatření při výstavbě SO 186 Oprava komunikace před a po stavbě SO 190.1 Definitivní dopravní značení a zařízení – hlavní trasa SO 190.2 Definitivní dopravní značení a zařízení – napojení MK 200 - MOSTNÍ OBJEKTY A ŽD SO 201.1 Opěrné zdi SO 201.2 Opěrné zdi – pro nové chodníky SO 202 Rekonstrukce opěrné zdi v km 0,450 300 - VODOHOSPODÁŘSKÉ OBJEKTY SO 301 Stokový systém A SO 302 Přípojky UV SO 303 Stoka "B" SO 304 Stoka "C.1" SO 305 Stoka "C.2" SO 306 Rušení stávajících kanalizací SO 307 Kanalizační přípojky SO 308 Rekonstrukce odvětvové Nádražní – Kroupka SO 310 Společná stoka DN 300 v ul. Nádražní SO 350 Úpravy stávajících vodovodů v ul. Lidická SO 351 Rušení stávajících vodovodů v ul. Lidická SO 352 Úpravy stávajících vodovodů OK Zolov SO 353 Rušení stávajících vodovodů OK Zolov SO 354 Úpravy stávajících vodovodů Týřovské náměstí SO 355 Rušení stávajících vodovodů Týřovské náměstí SO 360 Úpravy stávajících vodovodů U Koruny SO 361 Rušení stávajících vodovodů U Koruny 400 - ELEKTRO A SĎLOVACÍ OBJEKTY SO 401 Přílohy a úpravy kabelového vedení 22 kV SO 402 Přílohy a úpravy kabelového vedení 1 kV SO 403.1 Veřejné osvětlení – komunikace SO 403.2 Veřejné osvětlení – chodníky SO 451 Přílohy a úpravy MTS SO 452 Přílohy a úpravy MTS v km 1,950-2,050 500 - OBJEKTY TRUBNÍCH VEDENÍ SO 501 Příloha STL plynovodu v ul. Lidická SO 502 Přílohy STL plynovodu v ul. Lidická SO 503 Rušení stávajících STL plynovodu v ul. Lidická 700 - OBJEKTY POZEMNÍCH STAVB SO 701 Úprava dotčených objektů SO 702 Rozšíření zeměho úléso – Panenský II OBJEKTY ÚPRAVY ÚZEMÍ SO 801.1 Vegetační úpravy – v zázoru stavby SO 801.2 Vegetační úpravy – mimo zázor stavby SO 802 Rekuliva SO 861 Provizní oplocení SO 862 Definitivní oplocení POZNÁMKY: Fialové zbarvení objektů nejsou součástí DSP. Návrh je převzat z předchozího stupně dokumentace a je uveden z důvodu celkové koordinace. STÁVAJÍCÍ POLOHOPISE : 353.47 1005/18/353/5 Stávající polohopis Stávající výškopis Stávající hranice parcel KN Stávající objekty katastrálních území STÁVAJÍCÍ INŽ. SÍTĚ : Kanalizace (bez rozlišení druhu) Vodovod STL plynovod VTL plynovod Sdělovací kabely – podzemní Vedení NN – podzemní Vedení VN – podzemní Vedení VN – nadzemní BARVNÉ KÓDY: Vozovka – Asfalt – kompletní vozovkové souvrství Vozovka – Asfalt – napojení vrstev vozovky Vozovka – Asfalt – pouze frézování krytu Vozovka – Dlažba Vozovka – Dlažba – zastávky BUS; okružní křiž. Vozovka – Dlažba – zastávky BUS – pochází Vozovka – Dlažba – místní komunikace – pochází Chodník – Dlažba – běžné nepojizďené Chodník – Dlažba – Vjezdů/Sjezdů Chodník – Dlažba – hmotné – lemované hladkými prvky Chodník – Dlažba – Někdyhádné – barevné – Kontrastní pás Zeleň Zeleň ve svahu – spád od úsý dolů/od úsý nahoru SO 801 – výsadba keřů a trvalek SO 200 – Ždi SO 100 – Žlabovky OSTATNÍ ČÁRY: Nové nazvané hrany Tratvody Svodiště – v plné výšce Svodiště – výškové náběhy Retenční opatření v zelených páslech Ochranné pásma dráhy SO 020 – Zřízení staveniště SO 800/100 – Oplocení/zbarvení Hranice stavby (vnější hranice všech zbarvení) Hranice ochranného pásma poz. komunikací OSTATNÍ: UV 35 kV SO 100 – Uliční vpust č.35 SO 403 – Stožíry VO nové/rušené Kanalizační šachta Vtokový objekt SO – 190 Nové VZD SO 020 – Kácené stromy SO 020 – Plochy keřového porostu k odstranění SO 801 – výsadba stromů SO 801 – Stávající stromy – ochrana PRŮSNOST ZAKŘEŠO STÁVAJÍCÍCH INŽENÝRSKÝCH SÍTÍ ODPOVÍDÁ KVALITĚ PODKLADŮ JEJICH SPRÁVCŮ. ZAKRESLENA VEDENÍ JSOU POJIZE ORIENTAČNĚ A PŘED ZAHÁJENÍM STAVĚNÍCH PRACÍ JE NUTNO JE ZA ČÁSTI JEJICH SPRÁVCŮ VYČÍT. Souřadnicový systém JTSK Výškový systém Bpv projektořová, průzkumná a konzultační společnost PUDIS a.s., Podbabská 1014/20, 160 00 Praha 6 tel.: +420 267 004 111, www.pudis.cz, info@pudis.cz Vypracoval: Ing. Dušan Merta Hlavní inženýr projektu: Ing. Dušan Merta Výrobní řešitel: Ing. Jan Višek Ředitel společnosti: Ing. Martin Höfler Datum: 04/2022 Investor: Středočeský kraj Zborovské 11 150 21 Praha 5 Středočeský kraj Odpovědný projektant: Ing. Dušan Merta Číslo zakázky: 1-9468-0001-02 Ace: II/242, III/2421, III/2422 Roztoky, rekonstrukce silnic Příloha: KOORDINAČNÍ SITUAČNÍ VÝKRES – 4. DÍL Mřítko: 1:500 Formát: Bx 4x A Stupeň: DSP Číslo přílohy: C.3.4
--