


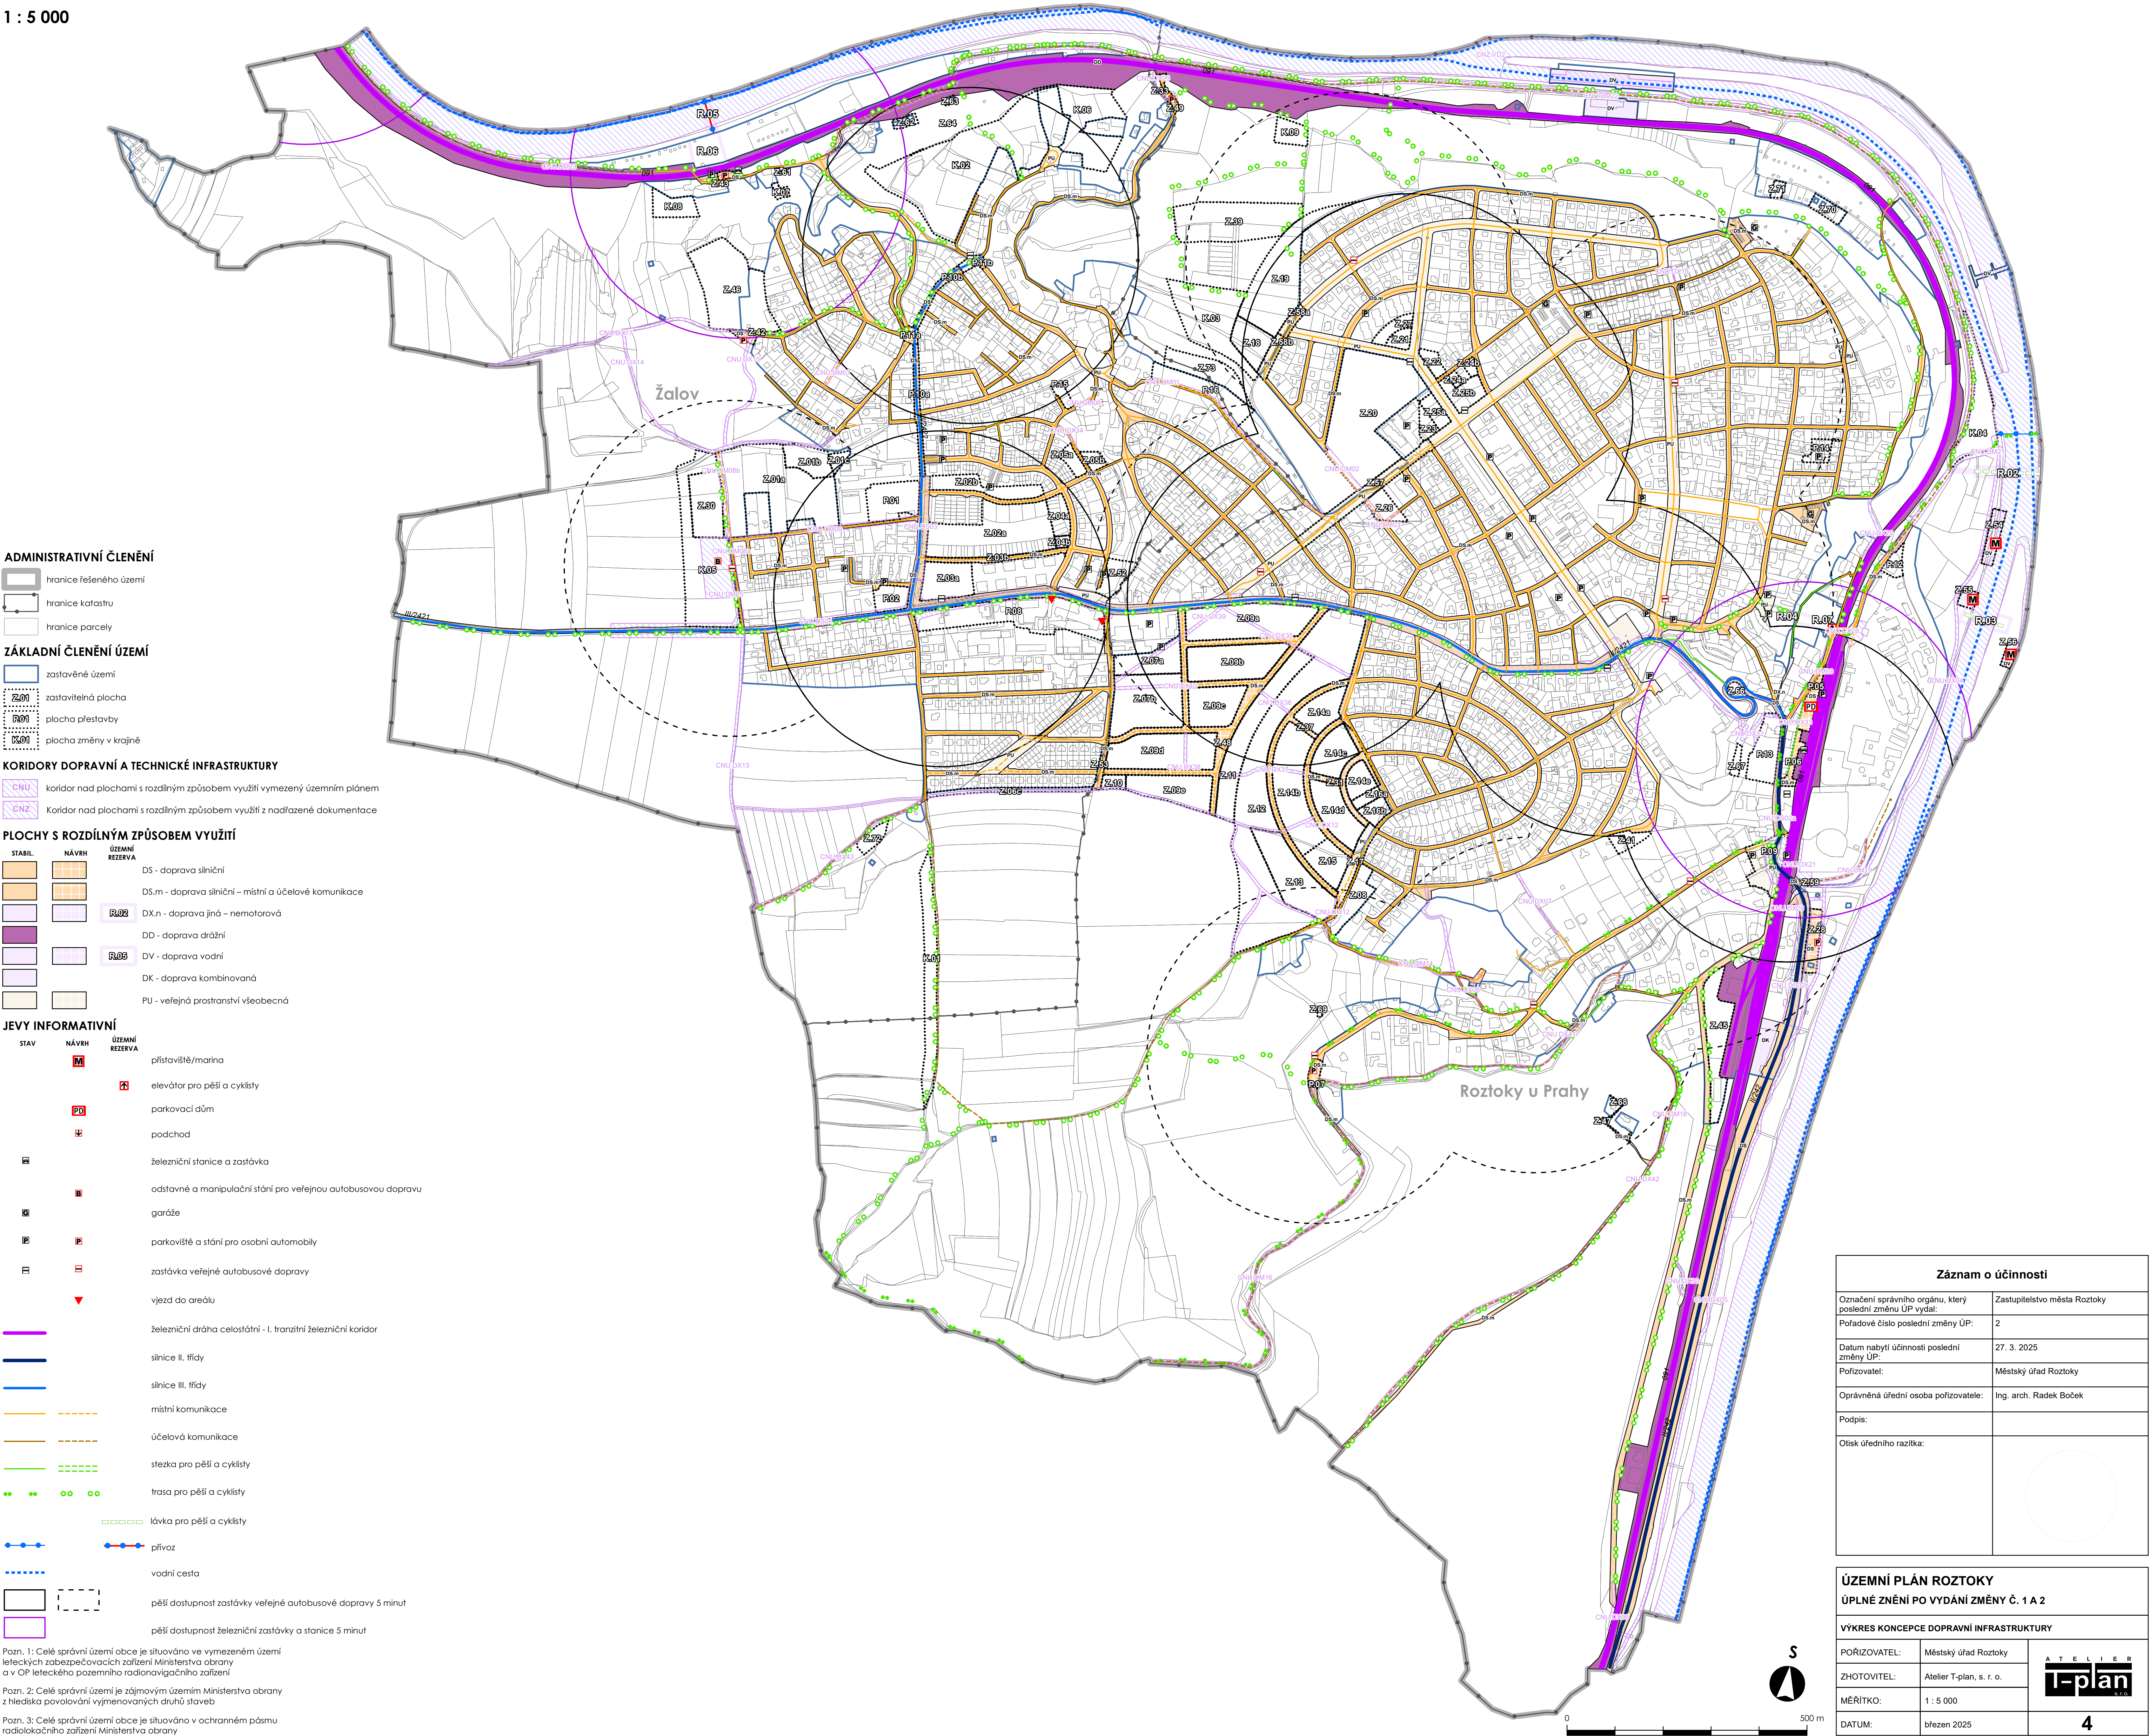

ADMINISTRATIVNÍ ČLENĚNÍ

- hranice řešeného území
- hranice katastru
- hranice parcely

ZÁKLADNÍ ČLENĚNÍ ÚZEMÍ

- zastavěné území
- zastavitelná plocha
- plocha přestavby
- plocha změny v krajině

KORIDORY DOPRAVNÍ A TECHNICKÉ INFRASTRUKTURY

- CNU koridor nad plochami s rozdílným způsobem využití vymezený územním plánem
- CNZ Koridor nad plochami s rozdílným způsobem využití z nadřazené dokumentace

PLOCHY S ROZDÍLNÝM ZPŮSOBEM VYUŽITÍ

STABIL.	NÁVRH	ÚZEMNÍ REZERVA	
			DS - doprava silniční
			DS.m - doprava silniční - místní a účelové komunikace
		R.02	DX.n - doprava jiná - nemotorová
			DD - doprava drážní
		R.03	DV - doprava vodní
			DK - doprava kombinovaná
			PU - veřejná prostranství všeobecná

JEVY INFORMATIVNÍ

STAV	NÁVRH	ÚZEMNÍ REZERVA	
	M		přístaviště/marina
		E	elevátor pro pěší a cyklisty
	PD		parkovací dům
			podchod
			železniční stanice a zastávka
		B	odstavné a manipulační stání pro veřejnou autobusovou dopravu
			garáže
		P	parkoviště a stání pro osobní automobily
			zastávka veřejné autobusové dopravy
			vjezd do areálu
			železniční dráha celostátní - I. tranzitní železniční koridor
			silnice II. třídy
			silnice III. třídy
			místní komunikace
			účelová komunikace
			stezka pro pěší a cyklisty
			trasa pro pěší a cyklisty
			lávka pro pěší a cyklisty
			přívaz
			vodní cesta
			pěší dostupnost zastávky veřejné autobusové dopravy 5 minut
			pěší dostupnost železniční zastávky a stanice 5 minut

Pozn. 1: Celé správní území obce je situováno ve vymezeném území leteckých zabezpečovacích zařízení Ministerstva obrany a v OP leteckého pozemního radionavigačního zařízení

Pozn. 2: Celé správní území je zájmovým územím Ministerstva obrany z hlediska povolování vyjmenovaných druhů staveb

Pozn. 3: Celé správní území obce je situováno v ochranném pásmu radiolokačního zařízení Ministerstva obrany

Záznam o účinnosti	
Označení správního orgánu, který poslední změnu ÚP vydal:	Zastupitelstvo města Roztoky
Číslo poslední změny ÚP:	2
Datum nabytí účinnosti poslední změny ÚP:	27. 3. 2025
Pořizovatel:	Městský úřad Roztoky
Oprávněná úřední osoba pořizovatele:	Ing. arch. Radek Boček
Podpis:	
Otisk úředního razítka:	

ÚZEMNÍ PLÁN ROZTOKY	
ÚPLNÉ ZNĚNÍ PO VYDÁNÍ ZMĚNY Č. 1 A 2	
VÝKRES KONCEPCE DOPRAVNÍ INFRASTRUKTURY	
PORÍZOVATEL:	Městský úřad Roztoky
ZHOTOVITEL:	Atelier T-plan, s. r. o.
MĚŘÍTKO:	1 : 5 000
DATUM:	březen 2025

ATELIER

T-plan

4